



COMUNE DI CHIOGGIA

Accordo di Programma per la Salvaguardia Ambientale del Bacino del Lusenzo nella Laguna di Venezia e per la Prevenzione del Rischio Idraulico dell'Area di Sottomarina
SUBLOTTO 4A -VASCA IN LOCALITA' NICCOLO' DE CONTI

PROGETTO DEFINITIVO

PROGETTAZIONE



VERITAS S.p.A.
Santa Croce, 489
30135 Venezia (VE)
tel. 041.72.91.111 - fax 041.72.92.643
e-mail: info@gruppovertas.it

IL PROGETTISTA

Ing. Sonia Martignon

IL DIRETTORE INGEGNERIA

Ing. Giuseppe Boscolo Lisetto

IL RESPONSABILE DI COMMESSA

Ing. Sonia Martignon

PIANO REGOLATORE GENERALE
STATO DI FATTO E IPOTESI DI VARIANTE

SCALA

1:2000

TAV.

13

CODICE COMMESSA: 321600267

REV.	DATA	MISSIONE	MOTIVO	ESEGUITO	CONTROLLATO	APPROVATO
02	Novembre 2016	REVISIONE 01 PROGETTO DEFINITIVO		S.M.	S.M.	S.M.
01	Luglio 2014	EMISSIONE PROGETTO DEFINITIVO		A.F.	A.F.	S.M.
00	Settembre 2011	EMISSIONE		A.F.	S.C.	S.C.

LEGENDA


SISTEMA INSEDIATIVO

	E1 - Zone residenziali di completamento	art. 62
	E2 - Zone residenziali di completamento	art. 63
	E3 - Zone residenziali con strumento urbanistico attuativo vigente	art. 64
	C1 - Zone residenziali di espansione	art. 65
	C2 - Zone residenziali di espansione	art. 65
	C2 - Aree P.E.E.P.	art. 65
	Verde privato	art. 66
	F1 - Altezze sanitarie e capellanerie	art. 67
	F2 - Parchi territoriali	art. 67
	F3 - Istruzione superiore all'obbligo	art. 67
	SA - Aree per ristrutturazione	art. 68
	SB - Altezze di interesse comune	art. 68
	SC - Verde pubblico attrezzato	art. 68
	SD - Parcheggio pubblico	art. 68
	SDP - Parcheggio privato	art. 68
	SE - Impianti speciali	art. 68

P.R.G. VIGENTE

Scala 1:2000

	Area intervento
	C2 - Zone residenziali di espansione
	SC - Verde pubblico attrezzato

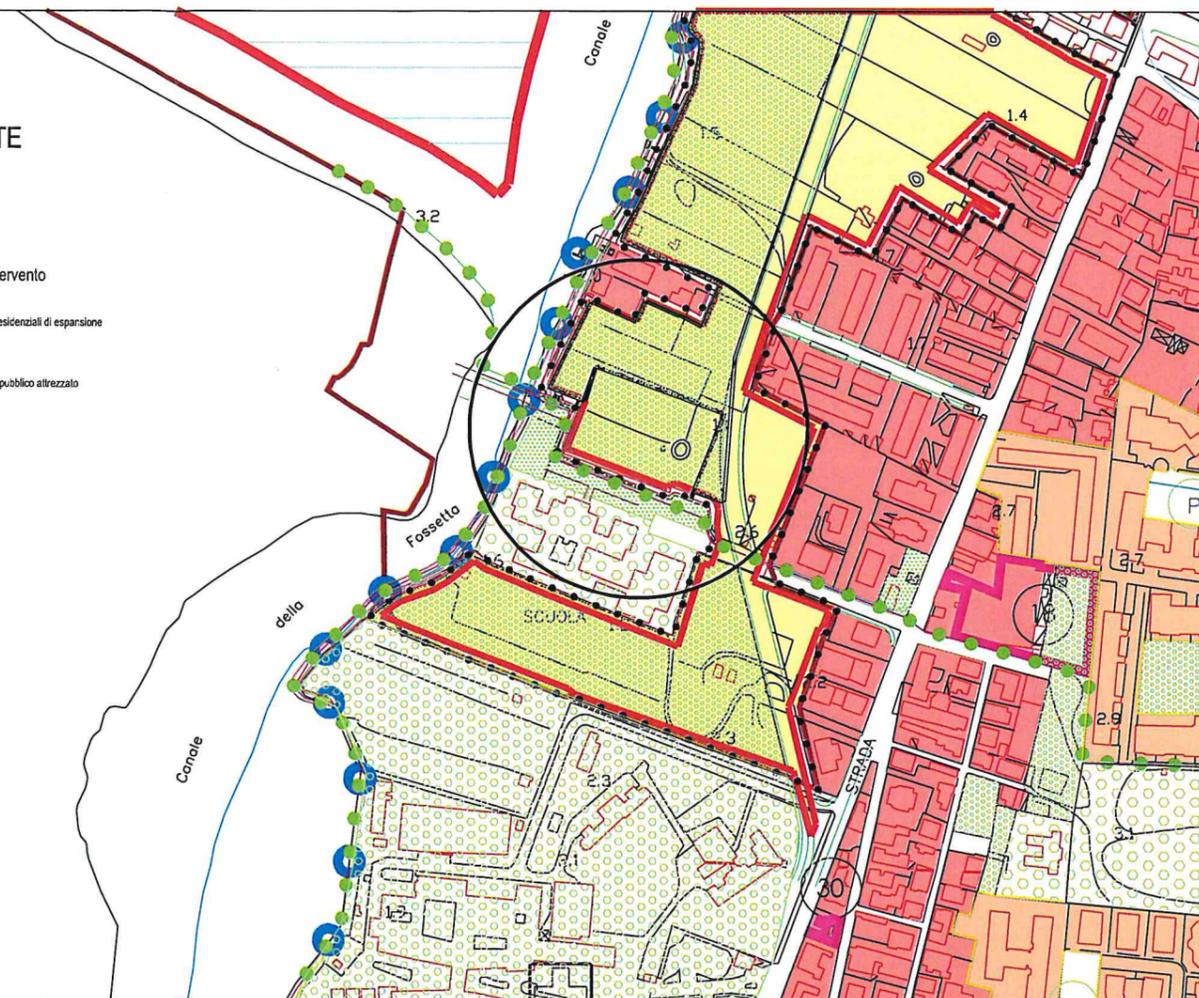

P.R.G. PROPOSTA DI VARIANTE

Scala 1:2000

	Area intervento
	SE - Impianti speciali

