

CITTÀ DI CHIOGGIA
(Provincia di Venezia)

Attesto che la presente copia riprodotta su n. 4
fogli è autentica e conforme all'originale esibitori
qui depositato
ai sensi dell'art. 13 del D.P.R. 28 Dicembre 2000, n. 445
L. 15 OTT. 2010

IL COORDINATORE TECNICO
DENIS BELLEMO



PROGETTO DELLA
DELIBERA G.C./C.C.
N. 86 del 21/04/2010

IL PRESIDENTE
DEL CONSIGLIO COMUNALE
Ing. Giorgio Vianello

G.V.

IL SEGRETARIO GENERALE
dott. Gerlando Gibilaro

G.G.

ORDINE DEGLI ARCHITETTI
PIANIFICATORI PAESAGGISTE E CONSERVATORI
DELLA PROVINCIA DI VENEZIA
SEZIONE **A** ARCHITETTO **MATTEO CUPPOLETTI**
[Signature] 1333

<p>Matteo Cuppoletti Architetto</p> <p>Calle Gradara 282 - 30015 Chioggia (VE) Tel 041/405368 Fax 041/5509637 e-mail: studio@cuppoletti.it</p>	<p>Progetto</p> <p>PIANO DI LOTTIZZAZIONE DI INIZIATIVA PRIVATA A.I.U. 8/C2 - (EX 7/C2) RIDOTTO MADONNA - COMUNE DI CHIOGGIA</p>	<p>Tavola n.</p> <p>M</p>
	<p>Progettista</p> <p>Arch. Matteo Cuppoletti</p>	<p>Oggetto</p> <p>PARERE TECNICO PREVENTIVO ENEL</p>
<p>Collaboratore</p> <p>Arch. Alessandro Casson</p>	<p>Committente</p> <p>CONSORZIO 7/C2 Viale Milano n.18/c - CHIOGGIA</p>	<p>Ns. rif.</p> <p>DOC.2008-15-07-01</p> <p>Dis.</p>





L'ENERGIA CHE TI ASCOLTA
DIVISIONE MERCATO
MACRO AREA TERRITORIALE OPERATIONS NORD EST
TRIVENETO

CASELLA POSTALE 1100
85100 POTENZA

Gentile Cliente
CUPPOLETTI ARCH. MATTEO
VIA CALLE GRADARA 282
30015 CHIOGGIA

Mestre 03/02/2009

Pratica n. 177881616

Oggetto: Richiesta del 16/10/08 relativa a Nuova Lottizzazione n. 488 Punto Enel – n. 53 utenze – VIA PADRE VENTURINI SN nel Comune di CHIOGGIA .

Preventivo n. 86302/8 - Cliente n. 336 832 292

Con riferimento alla Vs. richiesta del 16/10/2008, relativa all'allacciamento elettrico dell'insediamento da realizzarsi in Via Padre Venturini sn – Chioggia in Provincia di Venezia, ai sensi di quanto previsto al Titolo I, punto 2) del Provvedimento CIP n° 42/1986, si comunica quanto segue:


tenuto conto che le utenze complessivamente da alimentare sono in numero di 53 e che la potenza da mettere a disposizione è di circa 203,50 kW, secondo quanto precisato al titolo II, punto 2) lettera a) del citato Provvedimento e come previsto dal D.M. 19.7.96, pubblicato sulla G.U. n. 172 del 24.7.96, il contributo per l'elettrificazione risulta come di seguito specificato:

quota distanza n. 43 ut. x Euro 186,20 fino a 250 mt	Euro	8.006,60
quota distanza n. 10 ut. x Euro 279,54 fino a 350 mt	Euro	2.795,40
onere amministrativo	Euro	27,14
Imponibile	Euro	10.829,14
IVA 20%	Euro	<u>2.165,828</u>
per complessivi	Euro	<u>12.994,97</u>

L'importo suddetto potrà essere versato tramite c.c.p. numero 13269303 intestato a Enel Servizio Elettrico OPT Territoriale - Veneto - oppure con bonifico bancario (vedi elenco banche allegato), indicando nella causale il numero di preventivo e il numero cliente citati in oggetto.

A guadagno di tempo, Vi invitiamo a inviarci la ricevuta di pagamento a mezzo fax al n. 800900150.



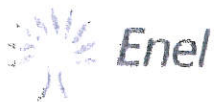

L'ENERGIA CHE TI ASCOLTA

DIVISIONE MERCATO

MACRO AREA TERRITORIALE OPERATIONS NORD EST
TRIVENETO

CASELLA POSTALE 1100
85100 POTENZA

Vi informiamo che il preventivo formulato sarà valido fino al 03/08/2009 (salvo eventuali futuri provvedimenti di legge).

L'esecuzione dei lavori di elettrificazione resta subordinata al versamento della quota richiesta, alla ns. agibilità sulle strade dell'insediamento, all'ottenimento di tutti i permessi necessari per eseguire i lavori di ns. competenza, nonché al completamento delle opere di urbanizzazione ed al collaudo della lottizzazione, ed alla esecuzione delle opere concordate con il nostro Ufficio Tecnico come da specifica tecnica rilasciata dall'Unità Rete.

Dal momento del perfezionamento commerciale della pratica come sopra descritto, i tempi tecnici per l'attivazione dell'impianto saranno dell'ordine di 60 giorni lavorativi circa e comunque al netto di eventuali tempi per l'ottenimento di permessi ed autorizzazioni da parte della PROVINCIA DI VENEZIA per i quali è previsto un tempo di 180 giorni lavorativi.

Qualora desideriate chiarimenti o informazioni, il Sig. SCATTOLIN DINO sarà a Vostra disposizione dalle ore 8.00 alle ore 16.00 al numero telefonico 041 5135818.

Solo dopo che sarà stata realizzata la rete di distribuzione dell'energia elettrica, con le modalità che Vi saranno illustrate dal ns. Ufficio Tecnico, potremo eseguire gli allacciamenti delle singole utenze a bassa tensione, dietro corresponsione della quota potenza e dei diritti fissi previsti dalle vigenti disposizioni in materia Provvedimento CIP vigente.

Il richiedente dovrà liquidare l'importo di € 70,0071 + IVA per ogni kW a disposizione per le forniture in b.t., come previsto dal D.M. del 19.7.96 Provvedimento CIP. n° 15/1993, salvo conguaglio come da D.L. 15.7.96 n. 371.

L'importo della quota potenza, calcolato sui previsti 203,50 kW, è pertanto così determinato: $Kw\ 203,50 \times €\ 70,0071 + IVA\ 20\%$.

L'importo dovuto agli oneri amministrativi + IVA, per ciascuna utenza, sarà addebitato all'atto della attivazione delle singole forniture unitamente al bollo contrattuale di € 14,62.

Vi precisiamo che detti allacciamenti in ottemperanza alla Legge Regionale n° 61 del 27 giugno 1985 e della Legge n° 47/1985, e successive modificazioni, saranno subordinati alla presentazione di una dichiarazione sostitutiva dell'atto di notorietà con gli estremi della concessione edilizia e del certificato di abitabilità/agibilità.

Distinti saluti.

PUNTO ENEL VENEZIA-MESTRE

Allegati:

- Elenco banche per bonifico





PLANIMETRIA GENERALE DI PROGETTO CON INDIVIDUAZIONE RETI ENEL

SCALA 1:500


LEGENDA - RETE ENEL

-  Cabina Enel DG2061
-  pozzetto dimensioni interne 150x250
-  pozzetto dimensioni interne 80x80
-  Traliccio ENEL
-  pozzetto esistente
-  canalizzazione MT Ø160
-  canalizzazione BT Ø160
-  canalizzazione BT Ø125
-  paio enel
-  numero tubi MT - PVC Ø 160 mm
-  numero tubi BT - PVC Ø 160 mm
-  numero tubi BT - PVC Ø 125 mm
-  cassetta stradale
-  quadro ill. pubblica

PARTICOLARE RACCORDO POZZETTO CON CASSETTA STRADALE

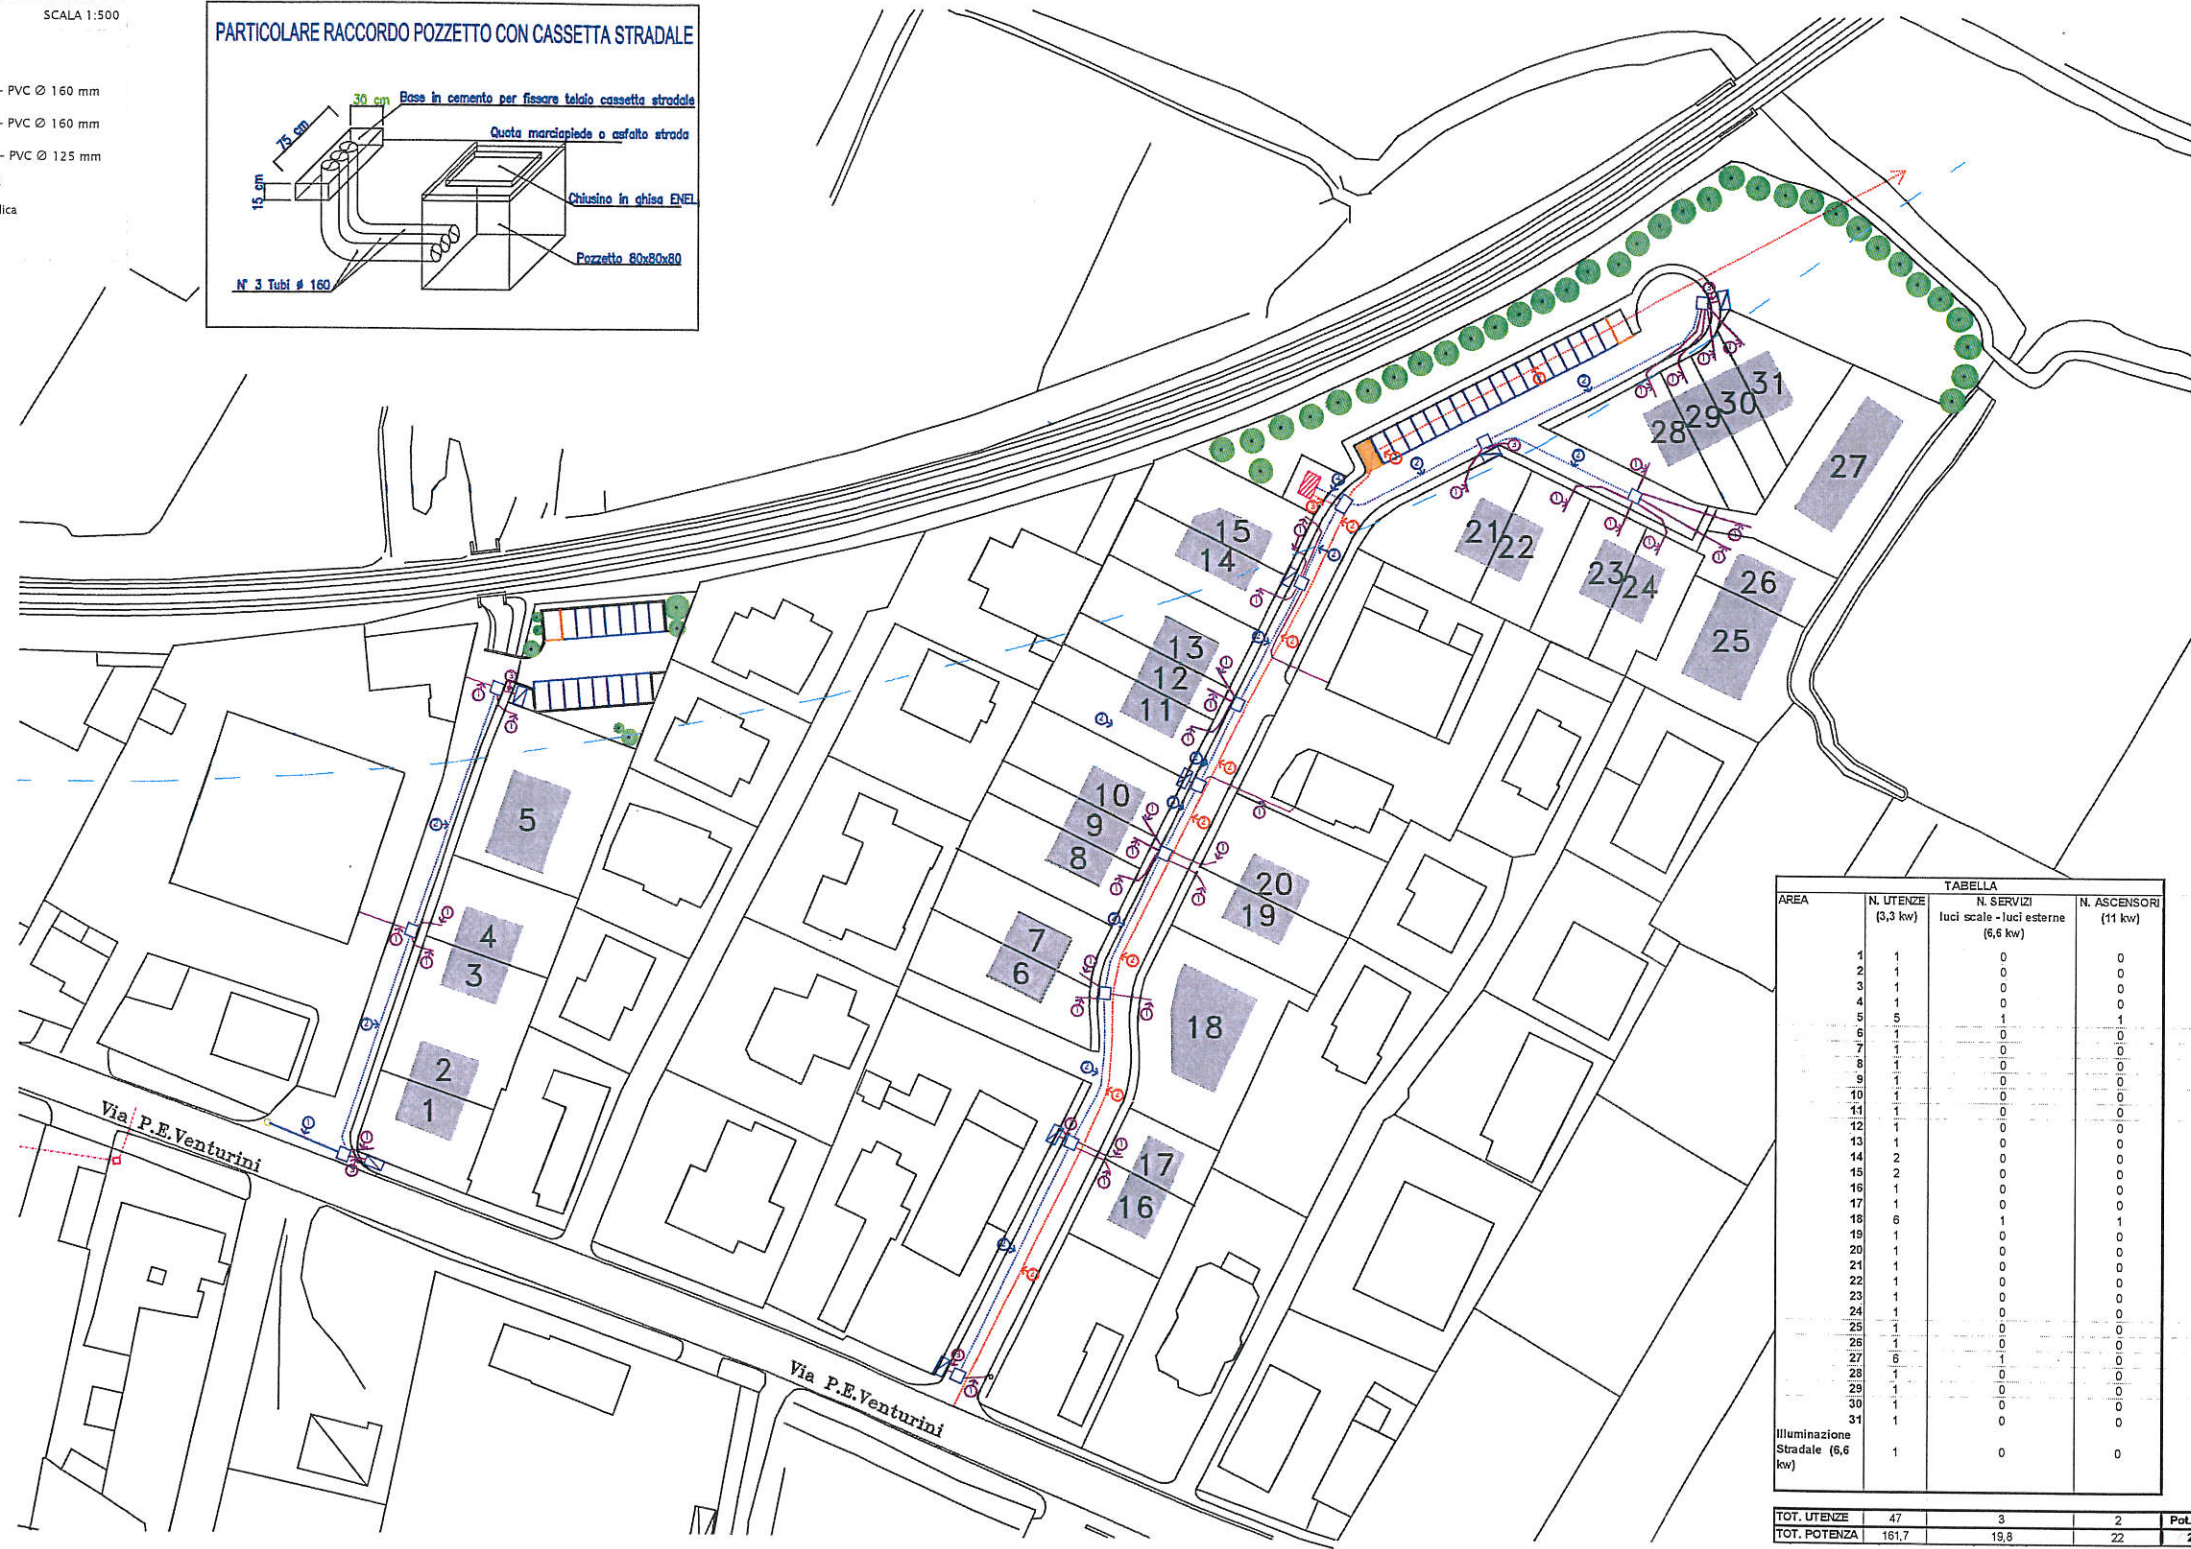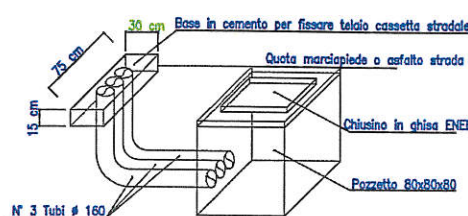

LEGENDA

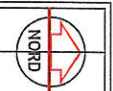

FASCIA DI RISPETTO DALLA ROTAZIA	
VIABILITA' ARRA INTERVENTO	
VIABILITA' PRIVATA	

AREA	N. UTENZE (0,3 kw)	N. SERVIZI	
		luci scale - luci esterne (6,6 kw)	N. ASCENSORI (11 kw)
1	1	0	0
2	1	0	0
3	1	0	0
4	1	0	0
5	5	0	0
6	1	0	0
7	1	0	0
8	1	0	0
9	1	0	0
10	1	0	0
11	1	0	0
12	1	0	0
13	1	0	0
14	2	0	0
15	2	0	0
16	1	0	0
17	1	0	0
18	8	1	0
19	1	0	0
20	1	0	0
21	1	0	0
22	1	0	0
23	1	0	0
24	1	0	0
25	1	0	0
26	1	0	0
27	6	0	0
28	1	0	0
29	1	0	0
30	1	0	0
31	1	0	0
Illuminazione Stradale (6,6 kw)	1	0	0

TOT. UTENZE	47	3	2	Pot. Complessiva
TOT. POTENZA	161,7	19,8	22	203,5 Kw

Matteo Cuppoletti Architetto
 Calle Dandolo 202 - 30138 Chioggia (VI)
 Tel. 0423/20200 - Fax 0423/202001
 P.IVA 02010803208

Progetto
PIANO DI LOTTIZZAZIONE DI INIZIATIVA PRIVATA A.I.U. 8/c2 - (ex 7/c2) RIDOTTO MADONNA - COMUNE DI CHIOGGIA

12b

Progettata
 Arch. Matteo Cuppoletti

Oggetto
 SCHEMA INDICATIVO STATO DI PROGETTO LINEA ENEL B.T. E M.T. INTERRUATE n. punti e potenza di prelievo

Collaboratore
 Arch. Alessandro Casson

Committente
 CONSORZIO 7/c2 Viale Milano n.18/a - CHIOGGIA

Data: **12/01/2023**
 No. str.: **100/2023-10-02-01**
 Lit.:

DISEGNO DI NOSTRA PROPRIETA' - VIETATA LA RIPRODUZIONE E LA CESSIONE A TERZI (art. 99 Legge 633 del 22 Aprile 1984)

