

# LEGENDA



|                        |  |
|------------------------|--|
| AMBITO D'INTERVENTO    |  |
| EDILIZIA CONVENZIONATA |  |
| EDILIZIA PRIVATA       |  |
| STANDARDS              |  |
| VIABILITA'             |  |




ESTRATTO DI MAPPA N.C.T. e AREA DI INTERVENTO SCALA 1:2000



DELIMITAZIONE EDILIZIA PRIVATA E CONVENZIONATA SCALA 1:2000



ESTRATTO DI PRG SCALA 1:5000

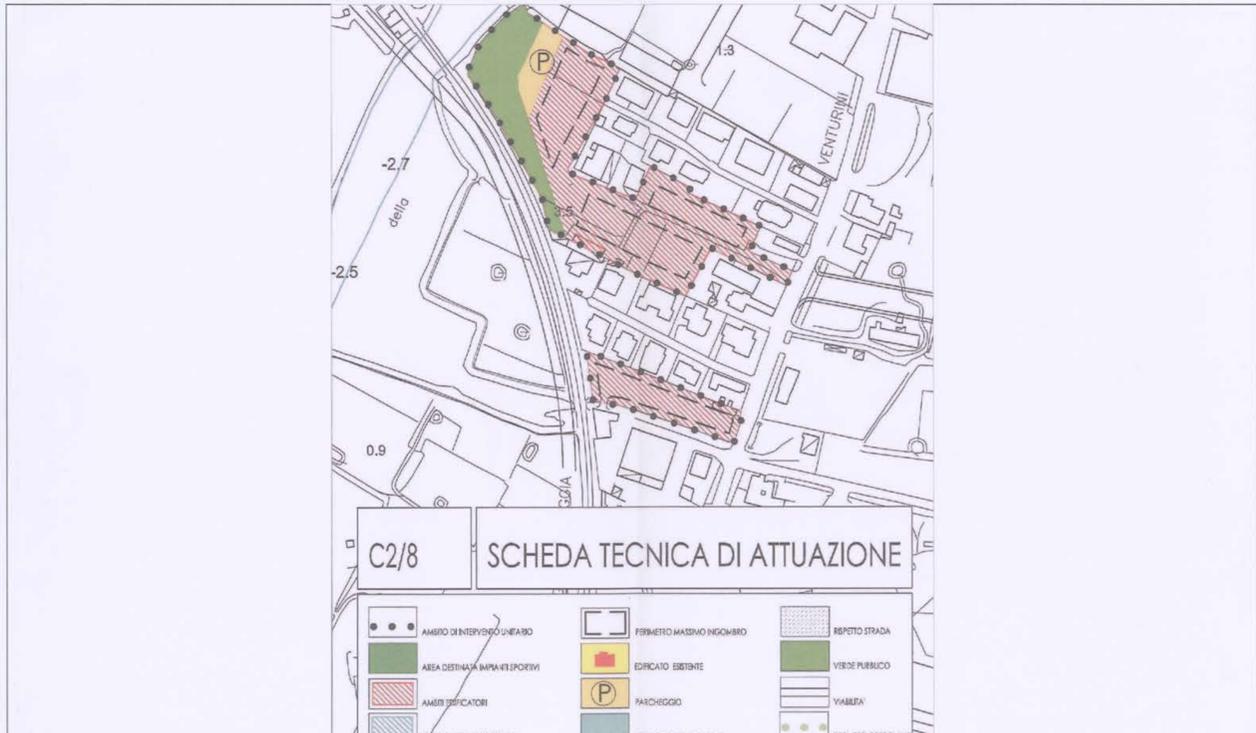

SCHEDA TECNICA DI ATTUAZIONE SCALA 1:2000

**CITTÀ DI CHIOGGIA**  
(Provincia di Venezia)

Attesto che in presenza copia riprodotto su n. 1 fogli è autentica e conforme all'originale depositato al sensi dell'art. 18 del D.P.R. 28 Dicembre 2009, n. 445 L. 1.5 OTT. 2010

IL PRESIDENTE DEL CONSIGLIO COMUNALE  
Ing. Giancarlo Vianello

IL SEGRETARIO GENERALE  
dott. Gerardo Gibiloro

GRUPPO DEGLI ARCHITETTI PIANIFICATORI PAESAGGISTI E CONSERVATORI DELLA PROVINCIA DI VENEZIA  
SEZIONE A ARCHITETTO **MATTEO CUPPOLETTI**

Progetto **PIANO DI LOTTIZZAZIONE DI INIZIATIVA PRIVATA A.I.U. 8/C2 - (EX 7/C2) RIDOTTO MADONNA - COMUNE DI CHIOGGIA**

Progettista Arch. Matteo Cuppoletti

Collaboratore Arch. Alessandro Casson

Committente **CONSORZIO 7/C2 Viale Milano n.18/c - CHIOGGIA**

Tavola n. **1**

Scala 1:2000

Data Novembre 2008

Na. rif. DOC.2008-15-07-01

Dis.