




SCHEMA SEZIONI  
scala 1:2000

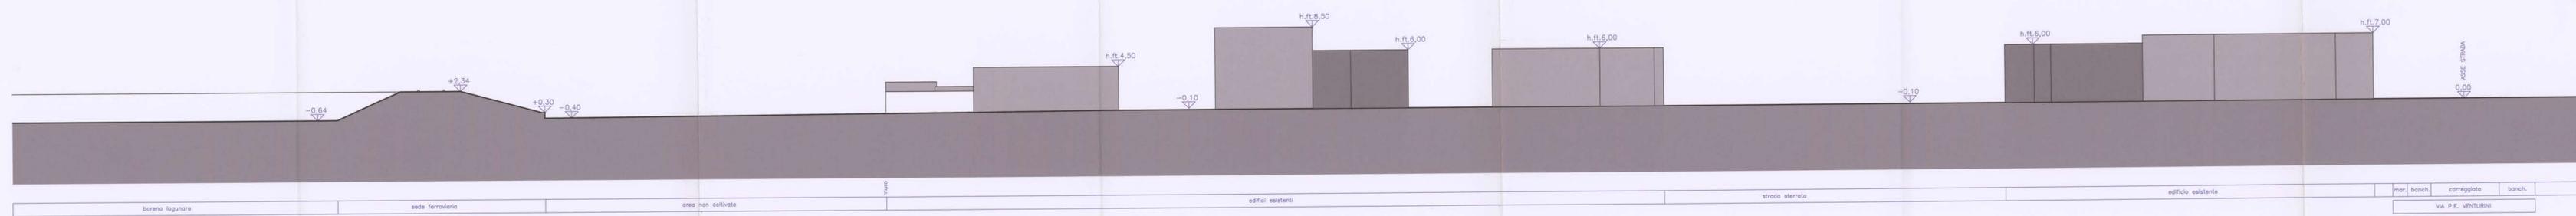

SEZIONE 1-1



SEZIONE 2-2

**CITTÀ DI CHIOGGIA**  
(Provincia di Venezia)  
Attesto che la presente copia riprodotta su n. 1 fogli è autentica e conforme all'originale al sensi dell'art. 19 del D.P.R. 28 Dicembre 2000, n. 445 U. 1.5.011.2010

**IL COORDINATORE TECNICO**  
DOTT. G. VENTURINI

**IL PRESIDENTE DEL CONSIGLIO COMUNALE**  
Ing. Giorgio Vassallo

**IL SEGRETARIO GENERALE**  
dott. Giancarlo Gibilano

Progetto <b>PIANO DI LOTTIZZAZIONE DI INIZIATIVA PRIVATA A.I.U. 8/C2 - (EX 7/C2) RIDOTTO MADONNA - COMUNE DI CHIOGGIA</b>		Tavola n. <b>11a</b>
Progettista Arch. Matteo Cuppoletti	Oggetto PLANIMETRIA STATO DI FATTO SEZIONI 1-1 e 2-2	
Collaboratore Arch. Alessandro Casson	Committente CONSORZIO 7/C2 Viale Milano n.18/c - CHIOGGIA	Scala 1:200 Data Novembre 2008 No. rif. 300.2008-15-07-01 Dis.