



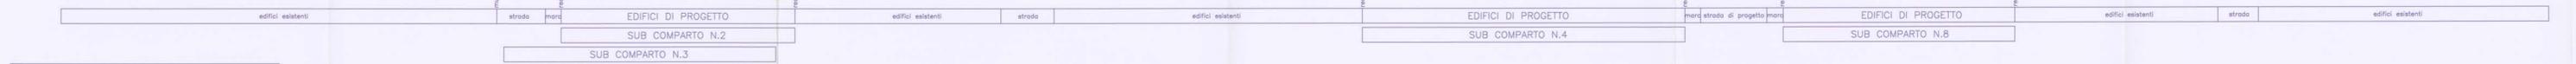



SCHEMA SEZIONI
scala 1:2000

LEGENDA


<p>EDIFICIO PRIVATO Max (altrezza fuori terra massima) = 11,00 m S.a.s. (altrezza infrazooma minima quota coperta +0,0) = 0,90 m</p>	
<p>EDIFICIO PUBBLICO Max (altrezza fuori terra massima) = 11,00 m S.a.s. (altrezza infrazooma minima quota coperta +0,0) = 0,90 m</p>	
<p>VERDE PUBBLICO (Piantazione solo indicativa degli alberi)</p>	

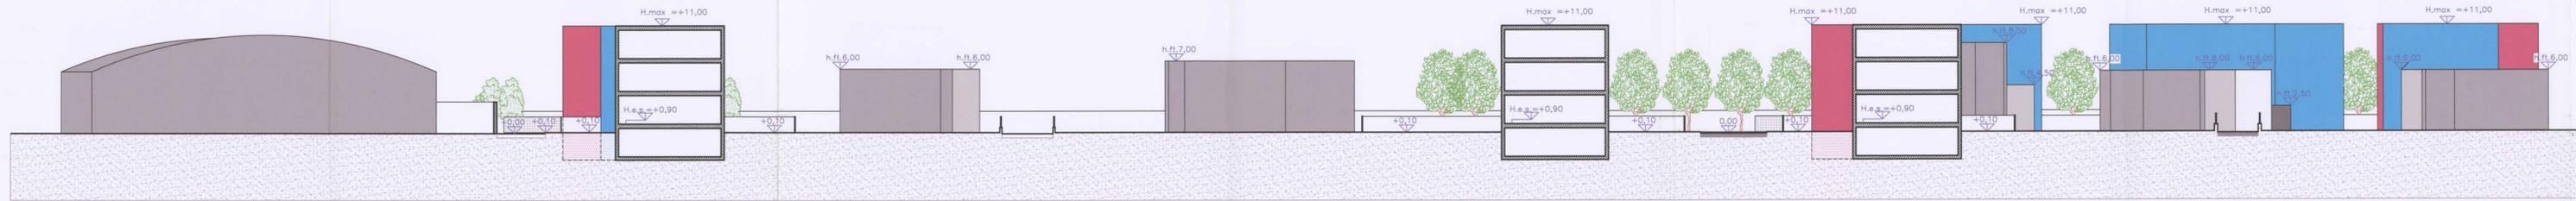

SEZIONE 3-3

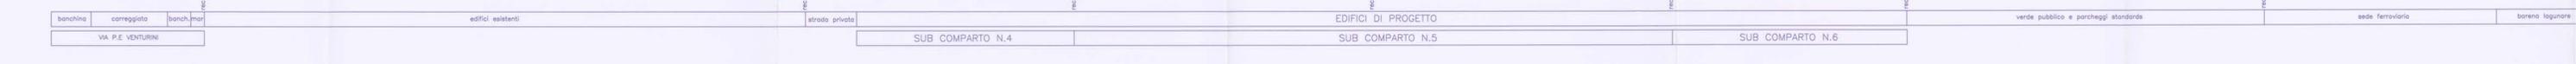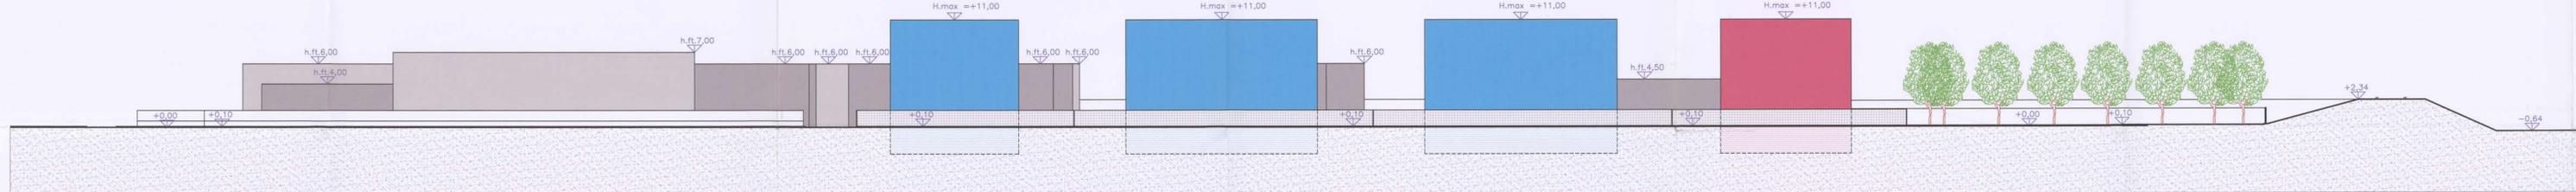

SEZIONE 4-4

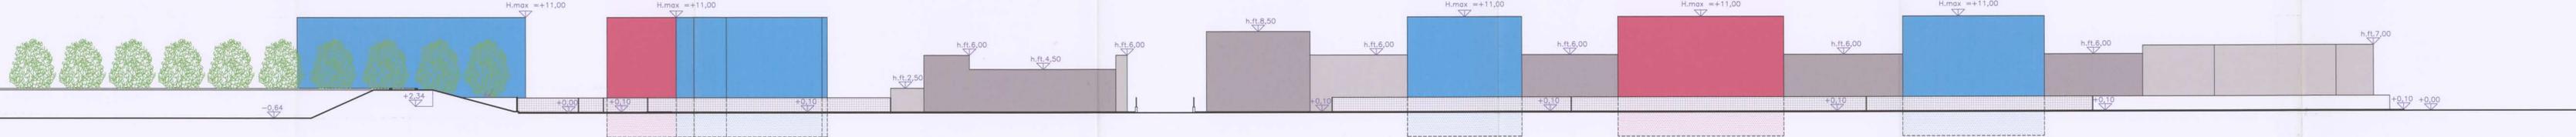

SEZIONE 5-5

CITTÀ DI CHIOGGIA
 Provincia di Venezia
 Attesto che in presenza copia approvata su n. fogli autografa e conforme all'originale al sensi dell'art. 18 del D.P.R. 28 Dicembre 2000, n. 445 U. 1.5.011.2110

PROGETTO DELLA DELIBERA n. 26 del 21/04/2010

IL PRESIDENTE DEL CONSIGLIO COMUNALE
 Ing. Giorgio Vianello

IL SEGRETARIO GENERALE
 dott. Gerardo Gibilano

Matteo Cuppoletti
 Architetto
 Città Ordine 383 - 30021 Chioggia (VE)
 Tel. 041/420088 Fax 041/200837
 e-mail: m.cuppoletti@cuppoletti.it

Progetto
PIANO DI LOTTIZZAZIONE DI INIZIATIVA PRIVATA A.I.U. 6/C2 - (EX 7/C2) RIDOTTO MADONNA - COMUNE DI CHIOGGIA

11c

Progettista
 Arch. Matteo Cuppoletti

Oggetto
 PLANIMETRIA STATO DI PROGETTO SEZIONI 3-3, 4-4 e 5-5

Collaboratore
 Arch. Alessandro Casson

Committente
 CONSORZIO 7/C2 Viale Milano n.18/c - CHIOGGIA

Scala
 1:2000

Data
 Novembre 2008

No. di
 ROC.2008-19-03-0

Dis.

DISEGNO DI NOSTRA PROPRIETÀ - VIETATA LA RIPRODUZIONE E LA CESSIONE A TERZI (art. 90 Legge 633 del 22 Aprile 1941)