




N.B.: NASTRO SEGALATORE A cm. 30
SOPRA TUTTE LE CANALIZZAZIONI

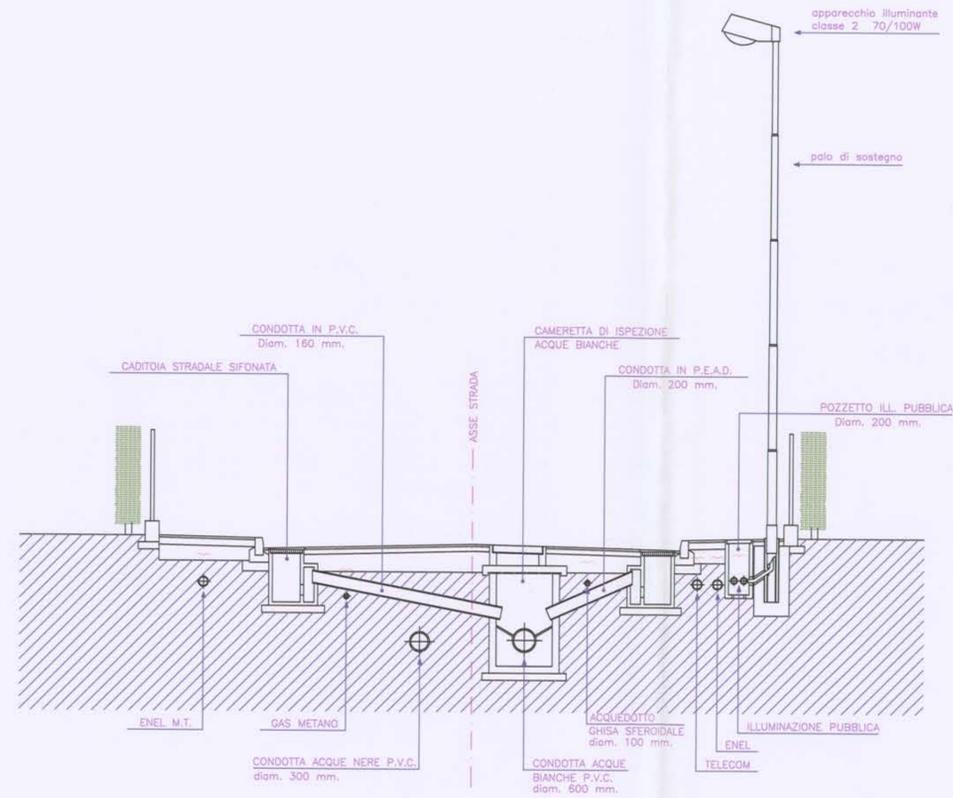


SEZIONE TIPO CADITOIE STRADALI E SOTTOSERVIZI

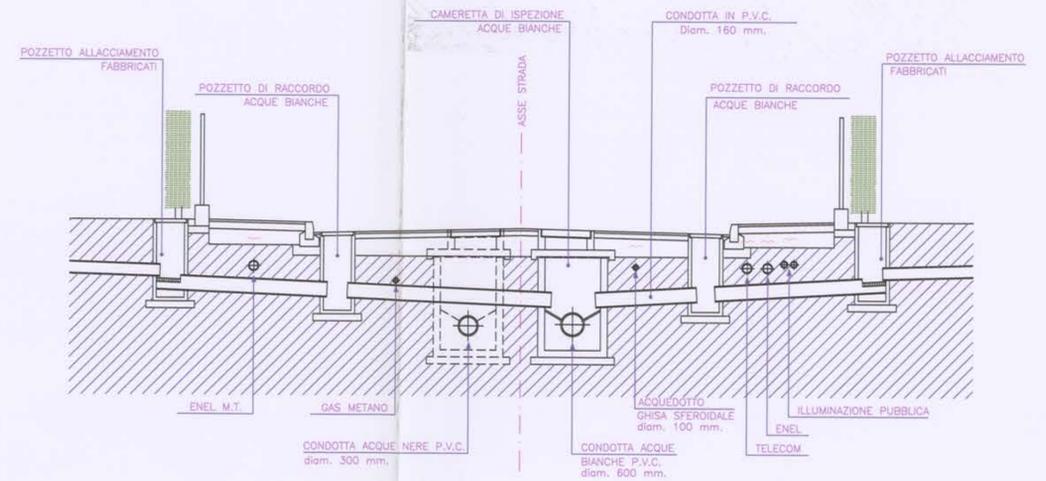

SEZIONE TIPO ACQUE BIANCHE

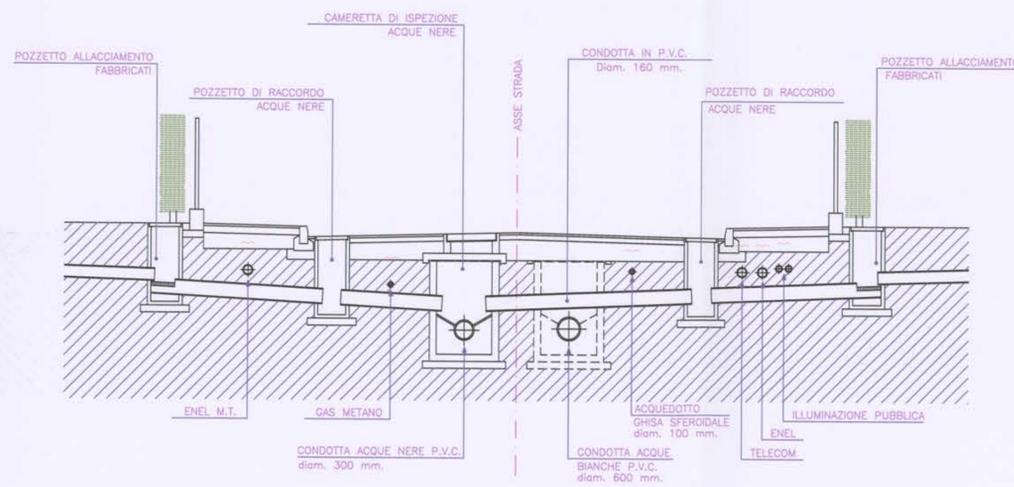

SEZIONE TIPO ACQUE NERE

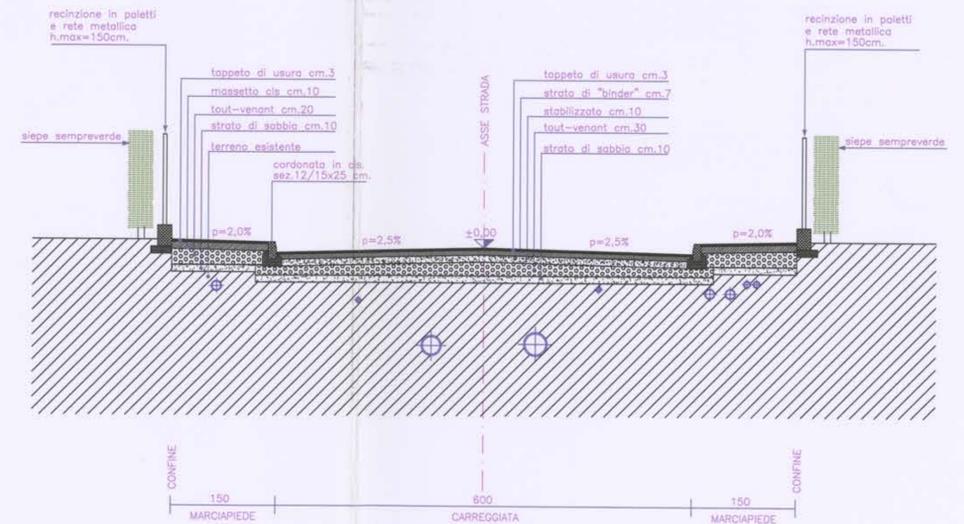

SEZIONE TIPO SEDE STRADALE

CITTÀ DI CHIOGGIA
(Provincia di Venezia)

Attesto che in presenza copia riprodotta su n. 1 fogli è autentica e conforme all'originale ai sensi dell'art. 18 del D.P.R. 28 Dicembre 2000, n. 445

LI. 15 OTT. 2010



PROGETTO DELLA
DELIBERA C.C. N. 86 del 21/04/2010

IL PRESIDENTE
DEL CONSIGLIO COMUNALE
Ing. Giorgio Vianello

IL SEGRETARIO GENERALE
dott. Gerardo Gibilaro

ORDINE DEGLI ARCHITETTI
PIANIFICATORI, PAESAGGISTI E CONSERVATORI
DELLA PROVINCIA DI VENEZIA
SEZIONE A
ARCHITETTO

Matteo Cuppoletti
Architetto
Calle Godardo 282 - 30015 Chioggia (VE)
Tel 041/405366 Fax 041/5509637
e-mail: studio@cuppoletti.it

Progettista
Arch. Matteo Cuppoletti
Collaboratore
Arch. Alessandro Casson

Progetto
PIANO DI LOTTIZZAZIONE
DI INIZIATIVA PRIVATA
A.I.U. 8/C2 - (EX 7/C2)
RIDOTTO MADONNA - COMUNE DI CHIOGGIA

Oggetto
SEZIONI STATO DI PROGETTO
Sottoservizi e carreggiata

Committente
CONSORZIO 7/C2
Viale Milano n.18/c - CHIOGGIA

Tavolo n.

11d

Scala

1:50

Data

Novembre 2008

Na. rif.

DOC.2008-15-07-01

Dis.