
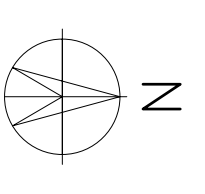


UNITA' DI INTERVENTO N. 30




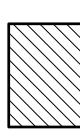
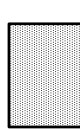
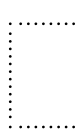
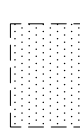
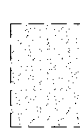
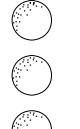
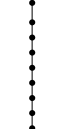


STATO DI FATTO
SCALA 1:200


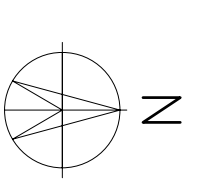


PROGETTO
SCALA 1:200

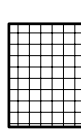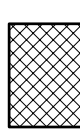

LEGENDA

-  EDIFICIO ESISTENTE SEDE ATTIVITA'
-  NUOVA COSTRUZIONE / AMPLIAMENTO
-  SOPRAELEVAZIONE CON AUMENTO SUP. LORDA PAV.
-  SOPRAELEVAZIONE SENZA AUMENTO SUP. LORDA PAV.
-  REALIZZAZIONE PIANO INTERRATO
-  DEMOLIZIONE CON RECUPERO VOLUME
-  PARCHEGGIO
-  VERDE
-  OBBLIGO REALIZZAZIONE QUINTA ARBOREA
-  LIMITE SUPERFICIE PERTINENZA ATTIVITA'
-  ACCESSO CARRABILE
-  ACCESSO PEDONALE

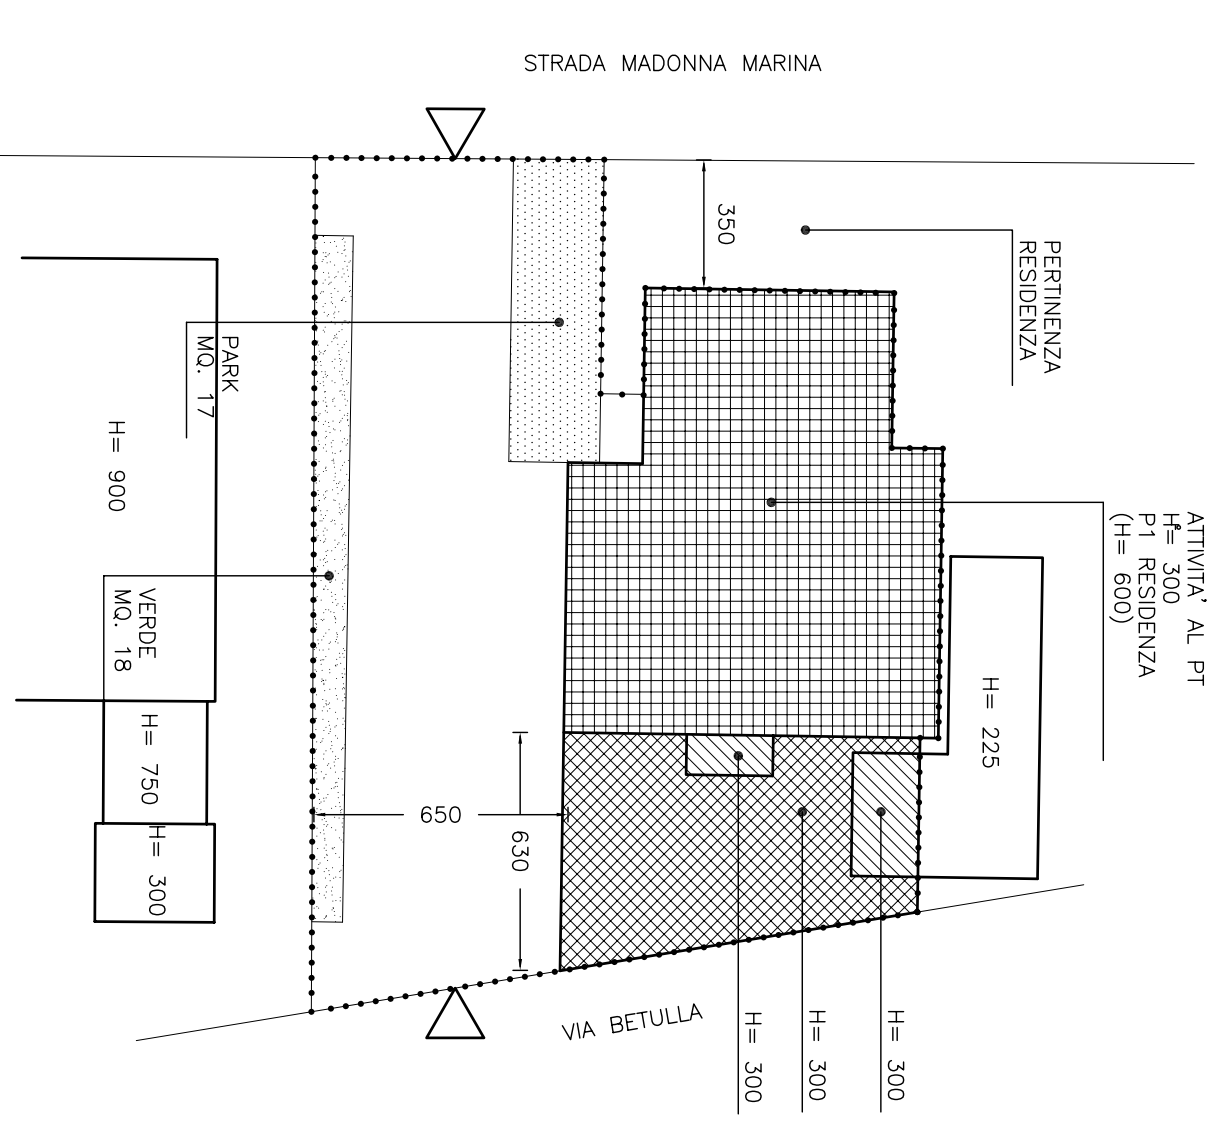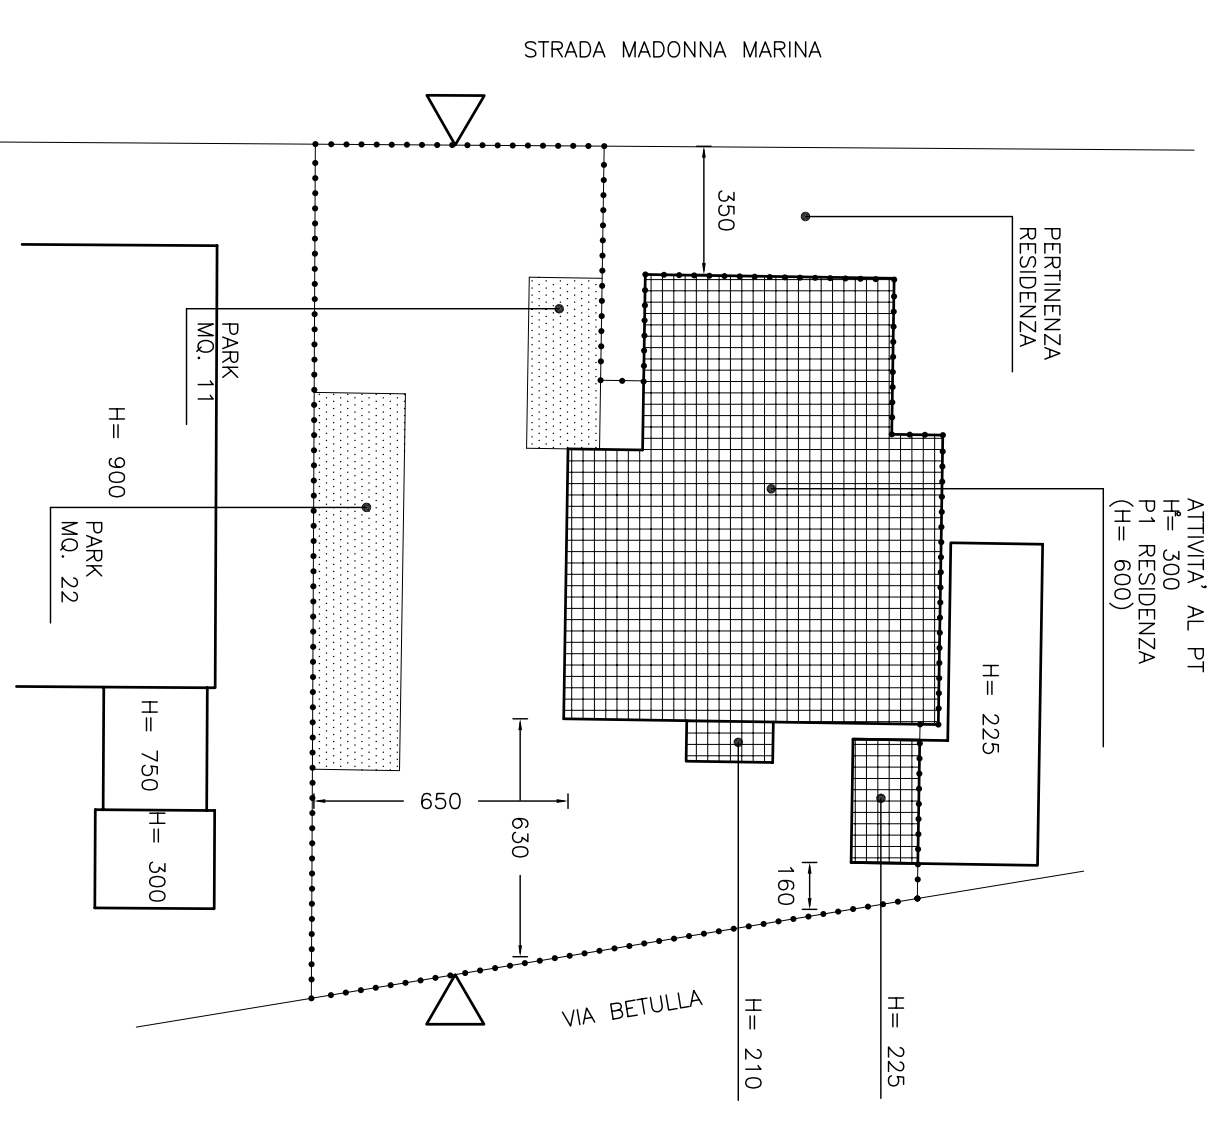

ELABORATO GRAFICO REDATTO DAL TECNICO
INCARICATO - LICENZA D'USO AUTODESK
N. 053-70007814