UNITA' DI INTERVENTO N. 56

LEGENDA

- EDIFICIO ESISTENTE SEDE ATTIVITA'
- NUOVA COSTRUZIONE / AMPLIAMENTO
- SOPRAELEVAZIONE CON AUMENTO SUP. LORDA PAV.
- SOPRAELEVAZIONE SENZA AUMENTO SUP. LORDA PAV.
- REALIZZAZIONE PIANO INTERRATO
- DEMOLIZIONE CON RECUPERO VOLUME
- PARCHEGGIO
- VERDE
- OBBLIGO REALIZZAZIONE QUINTA ARBOREA
- LIMITE SUPERFICIE PERTINENZA ATTIVITA'
- ACCESSO CARRABILE
- ACCESSO PEDONALE

STATO DI FATTO
SCALA 1:500

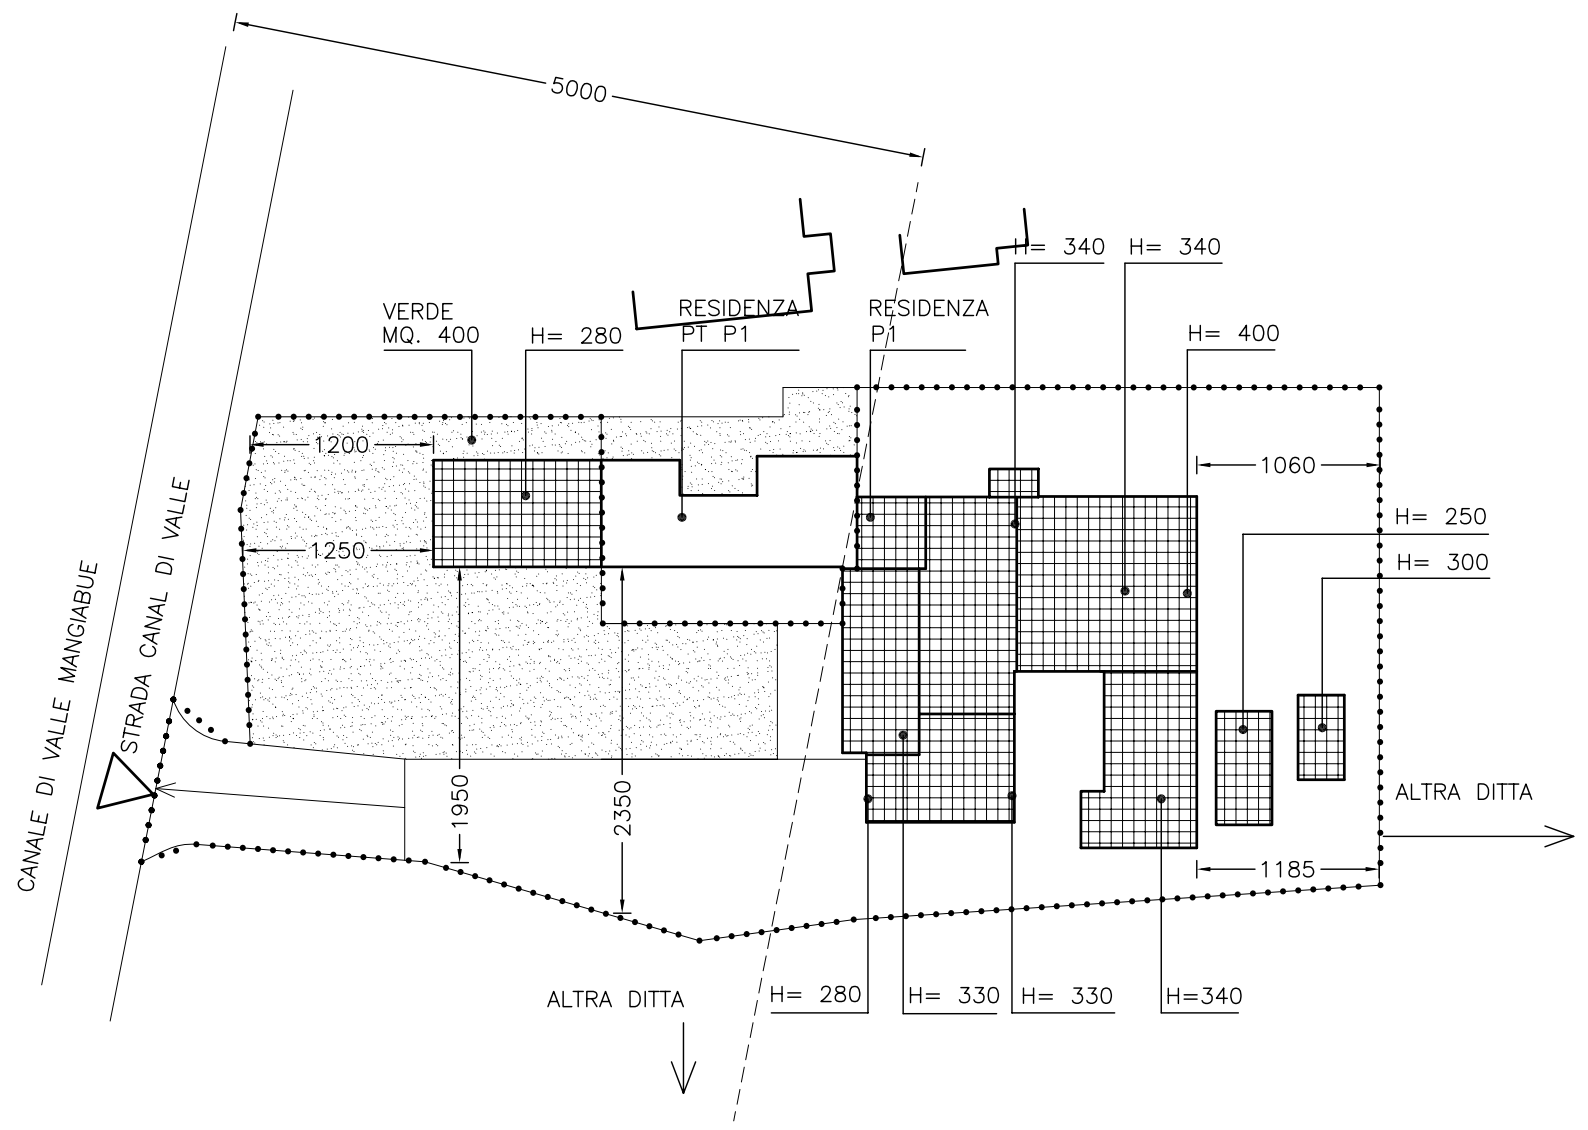

PROGETTO
SCALA 1:500

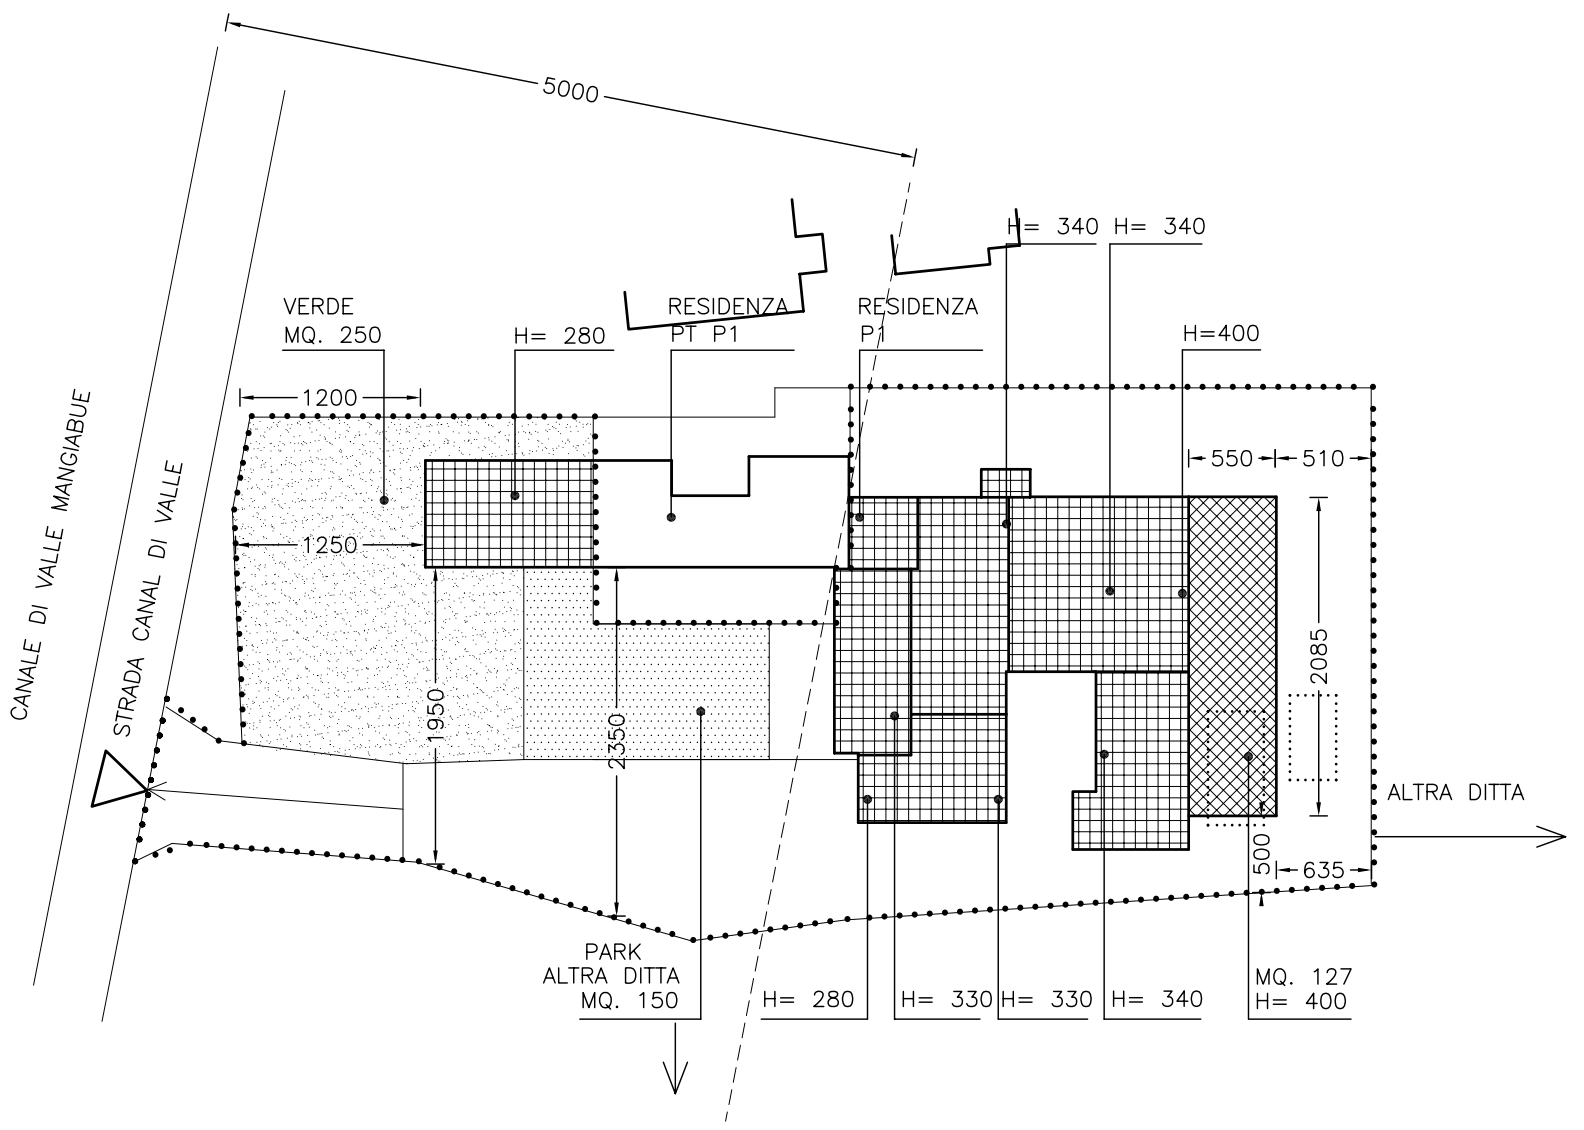

ELABORATO GRAFICO REDATTO DAL TECNICO INCARICATO – LICENZA D'USO AUTODESK N. 053–70007814.