




SCHEMA DI FONDAZIONE (PALLI IN LEGNO).

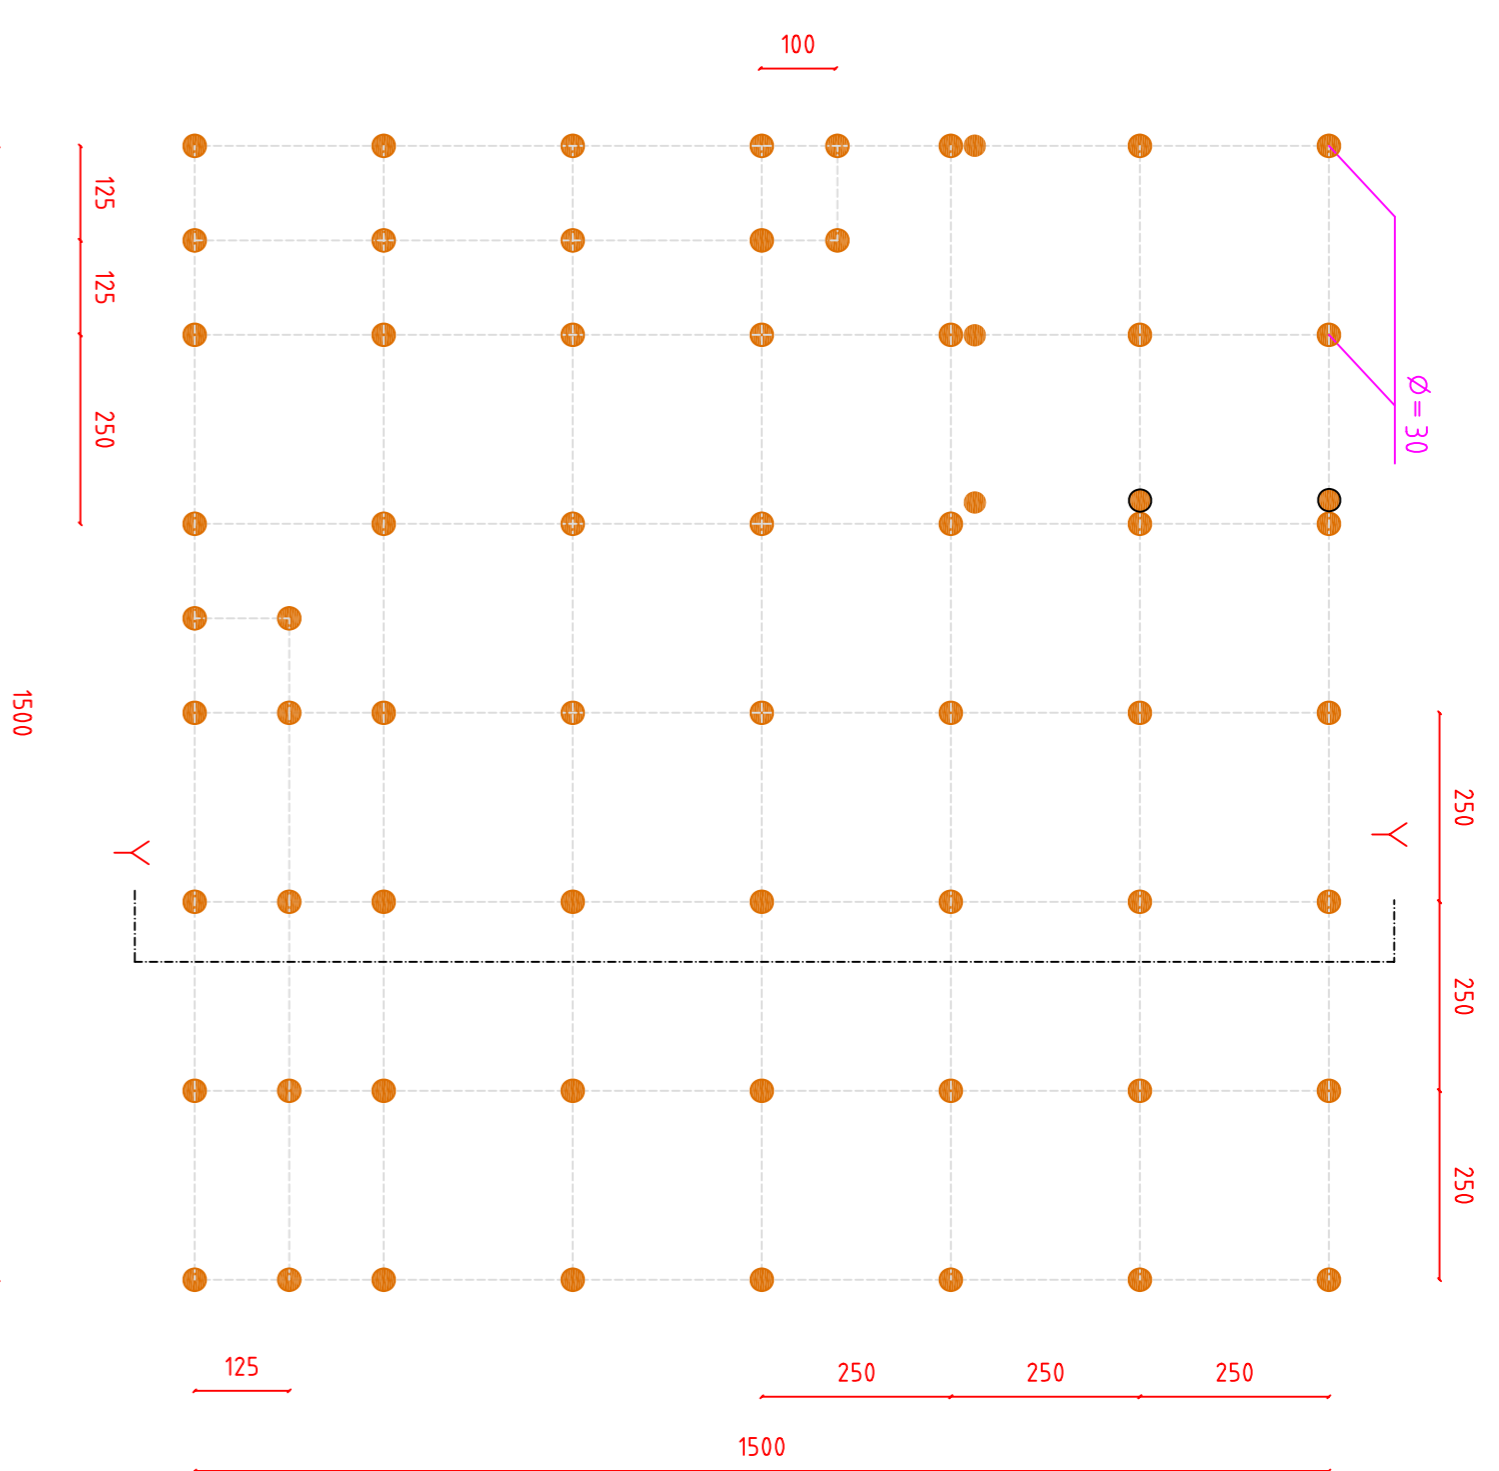


PIANTA DISTRIBUTIVO.

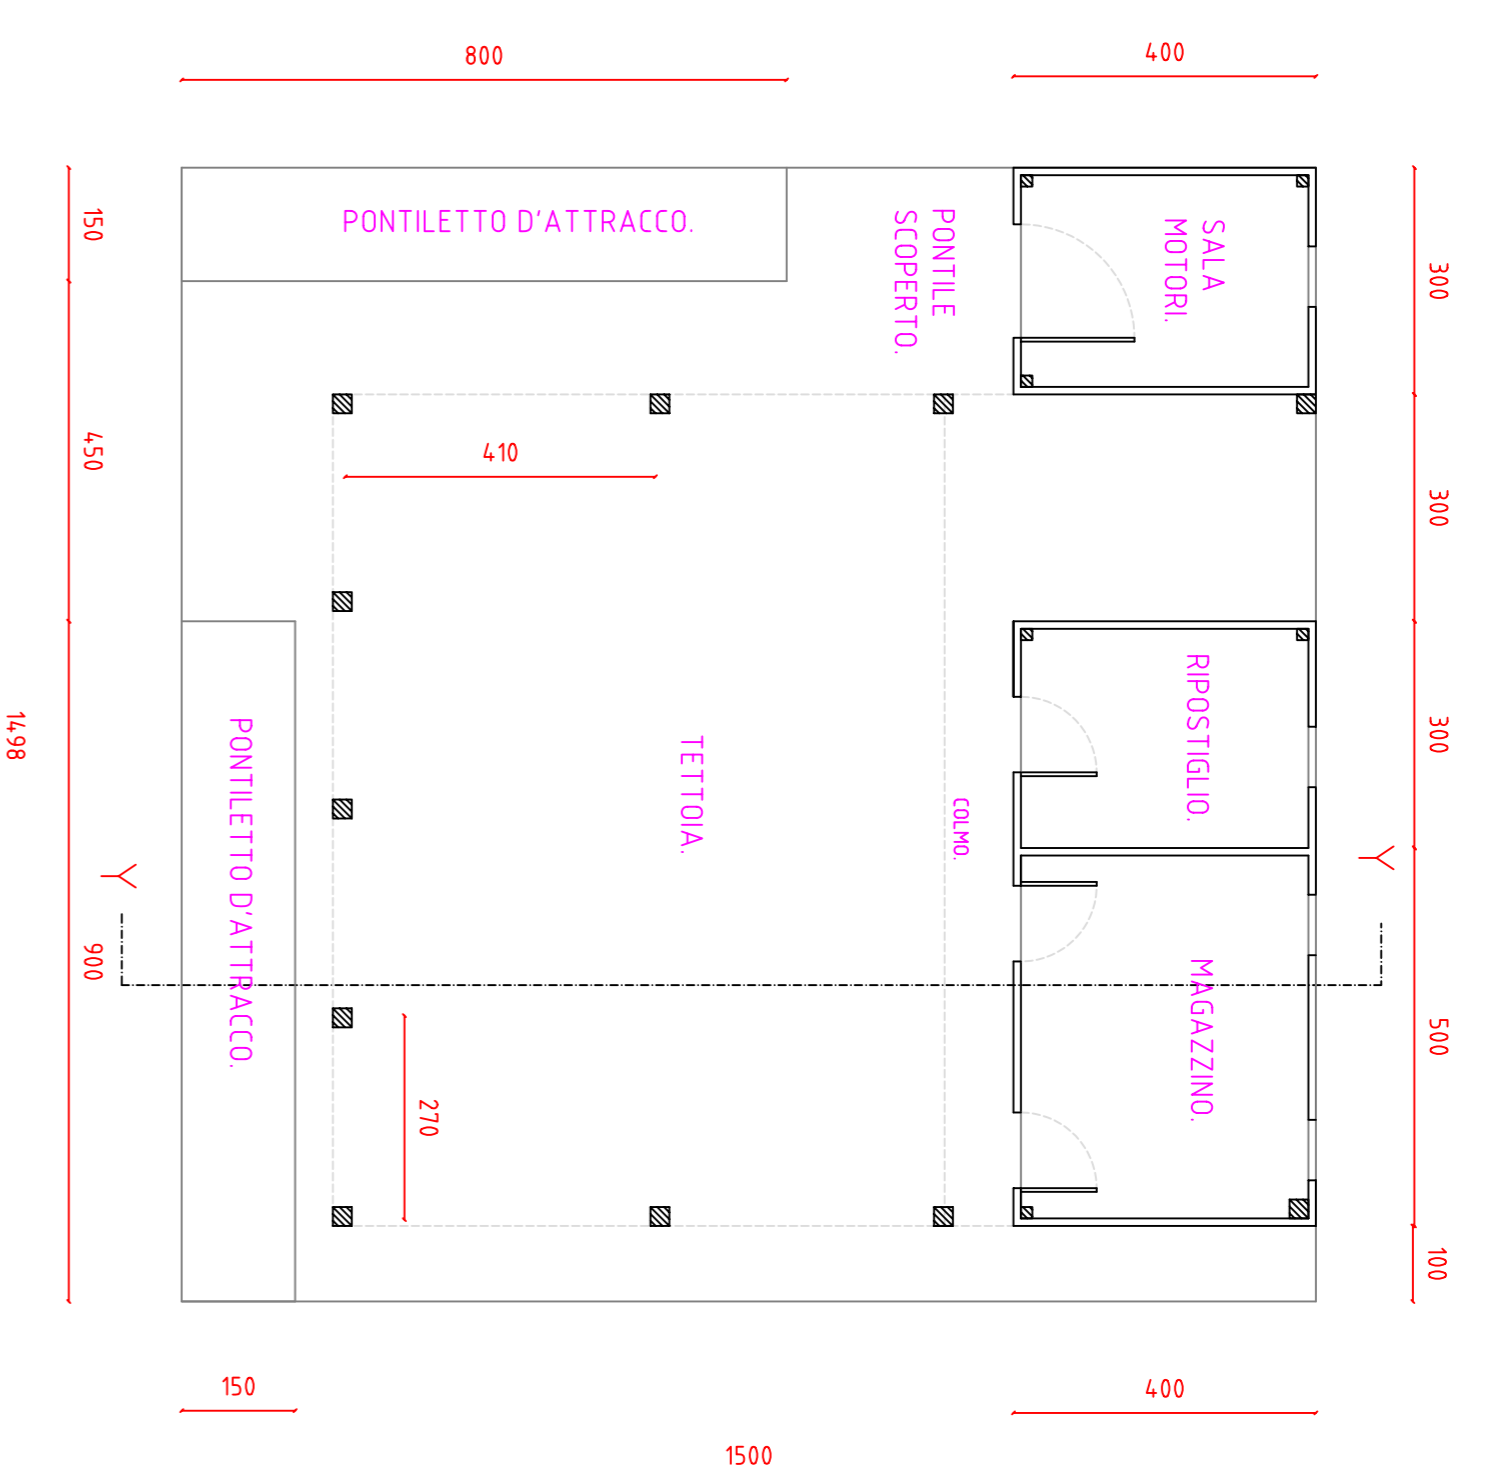


PIANTA COPERTURA.

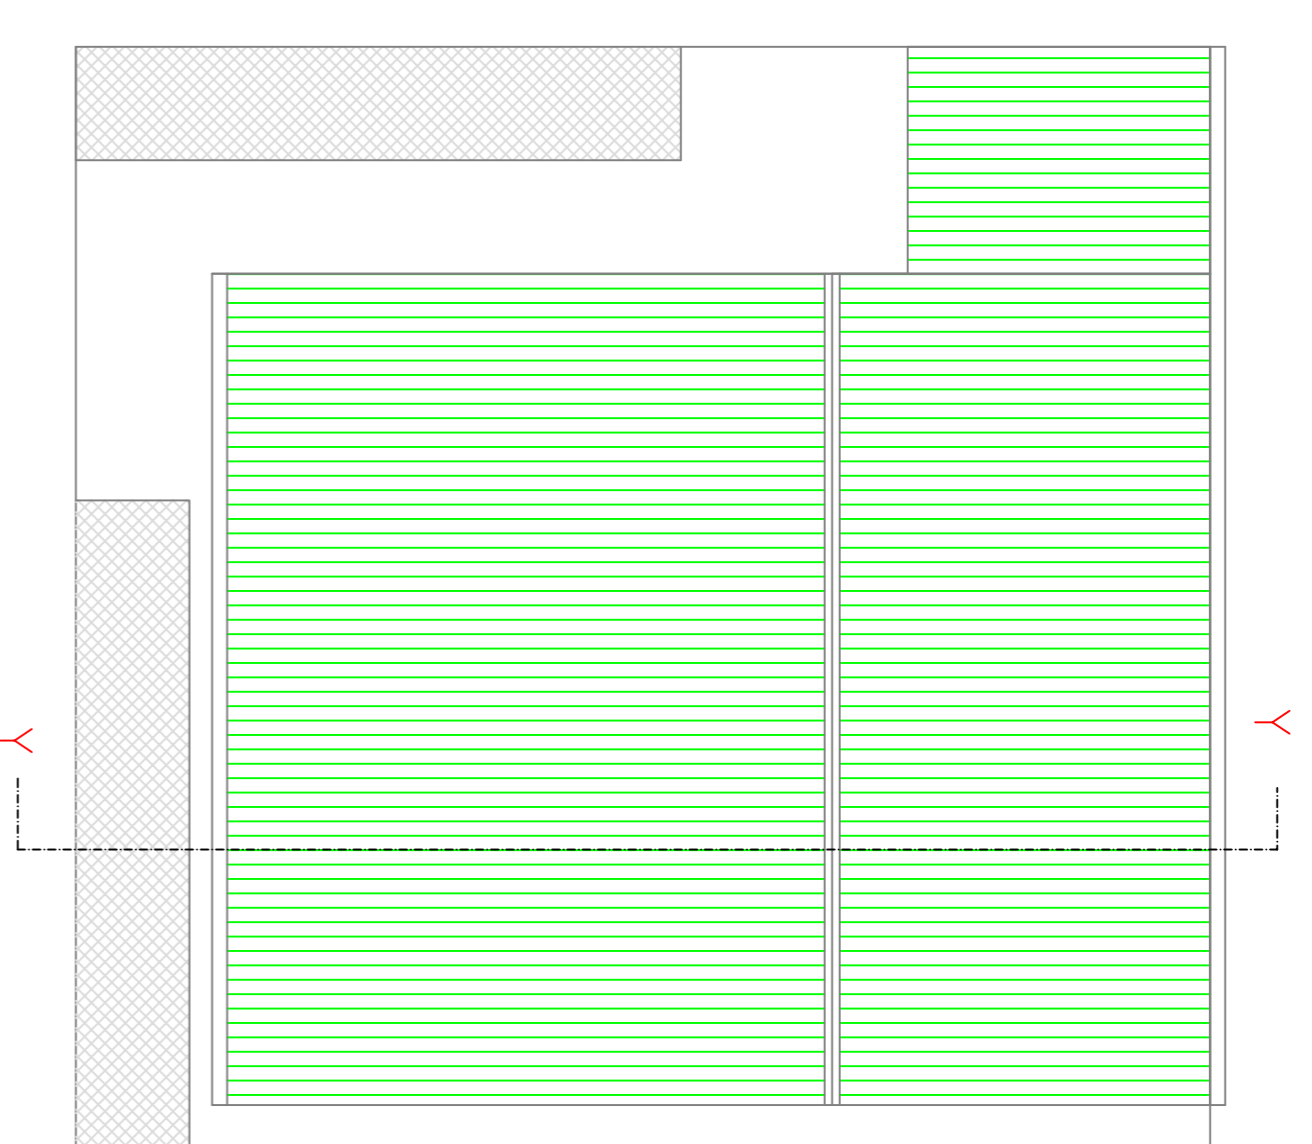


ASSONOMETRIA DEL CAPANNO

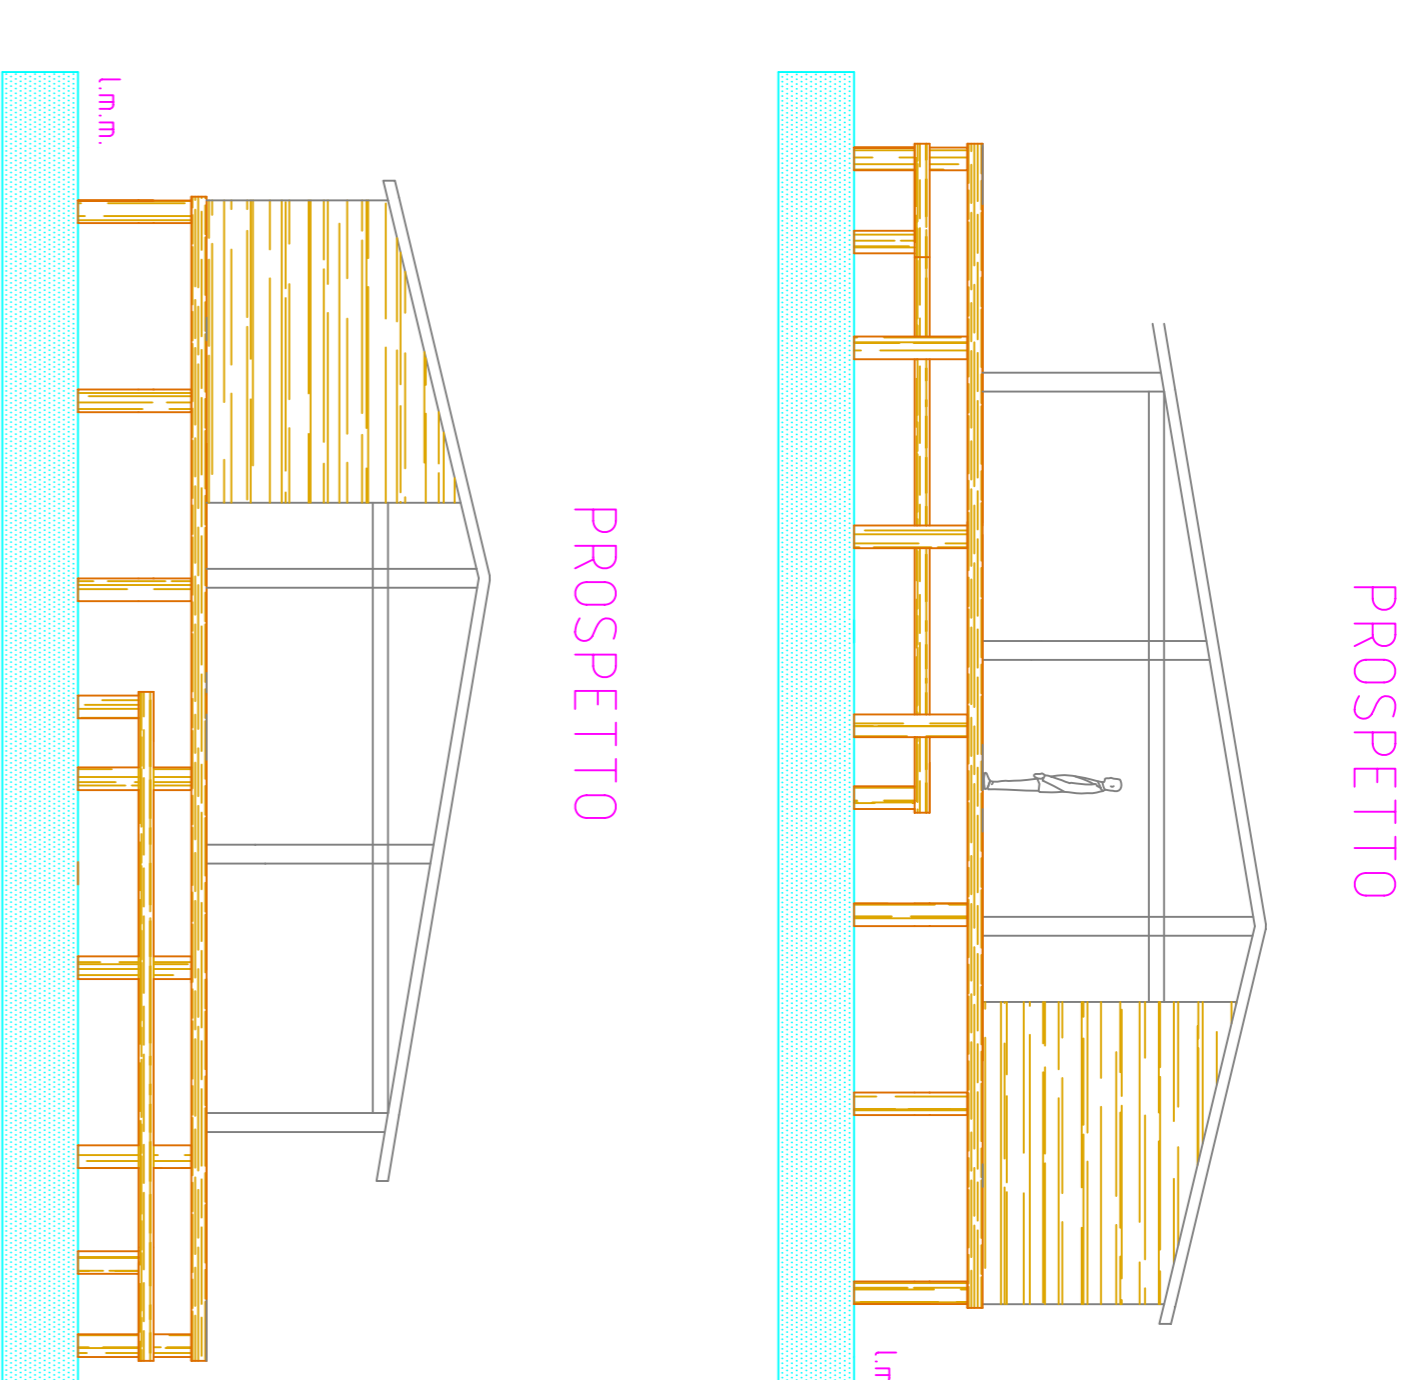



SEZIONE Y-Y.

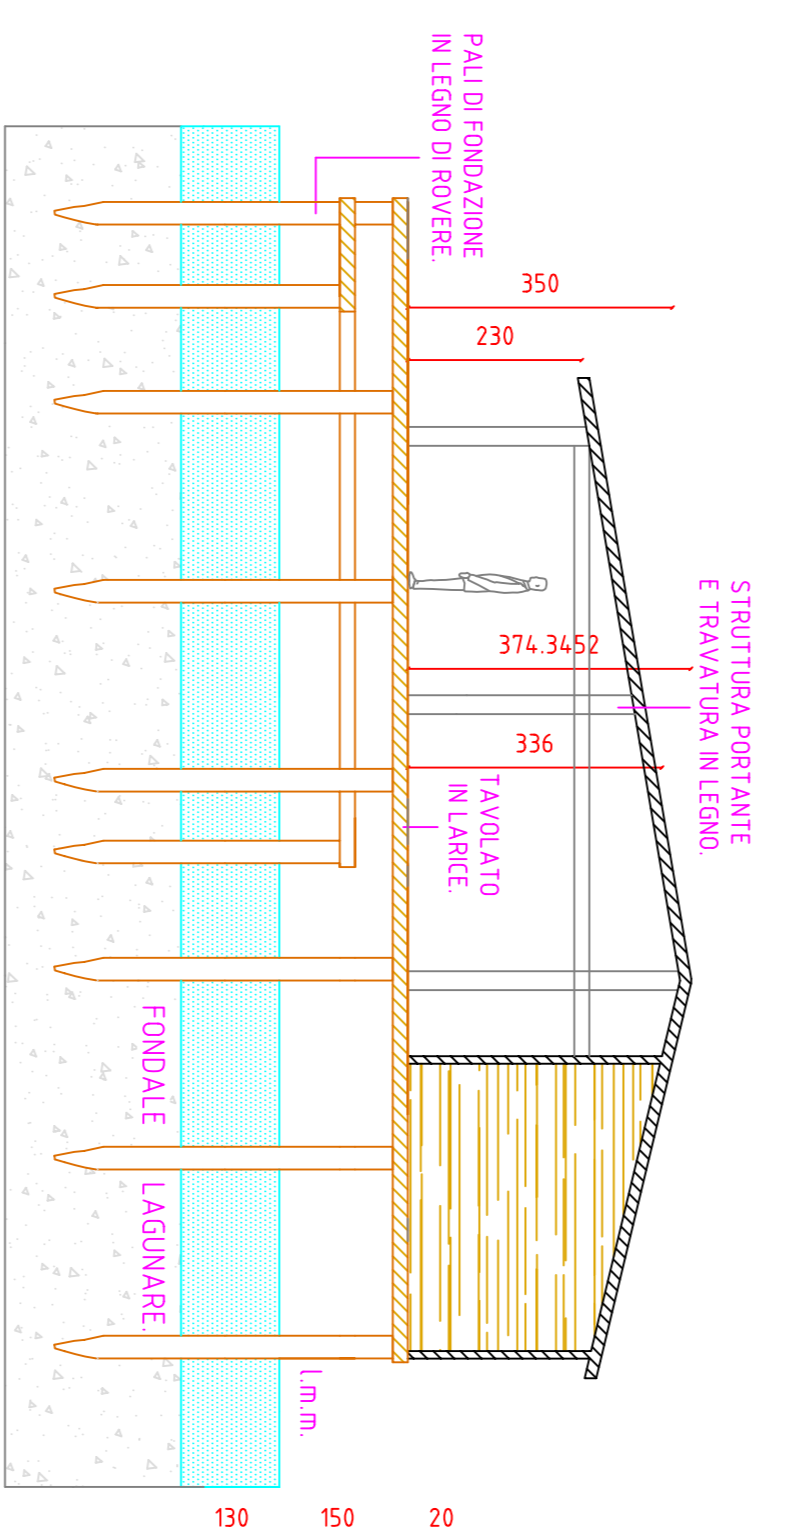

PROSPETTO

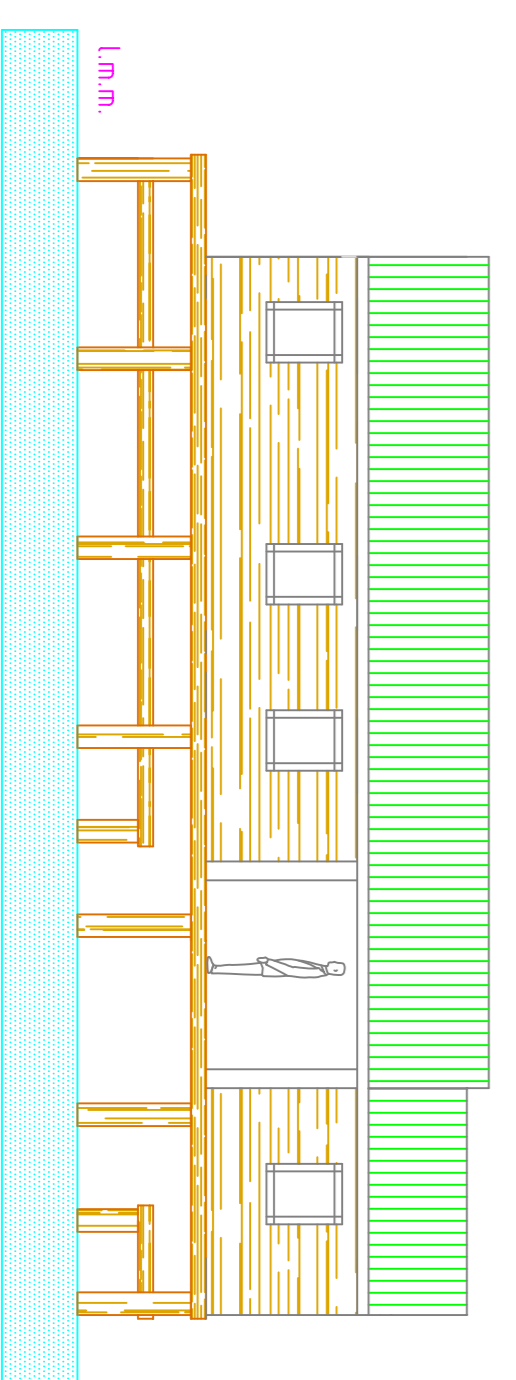


PROSPETTO

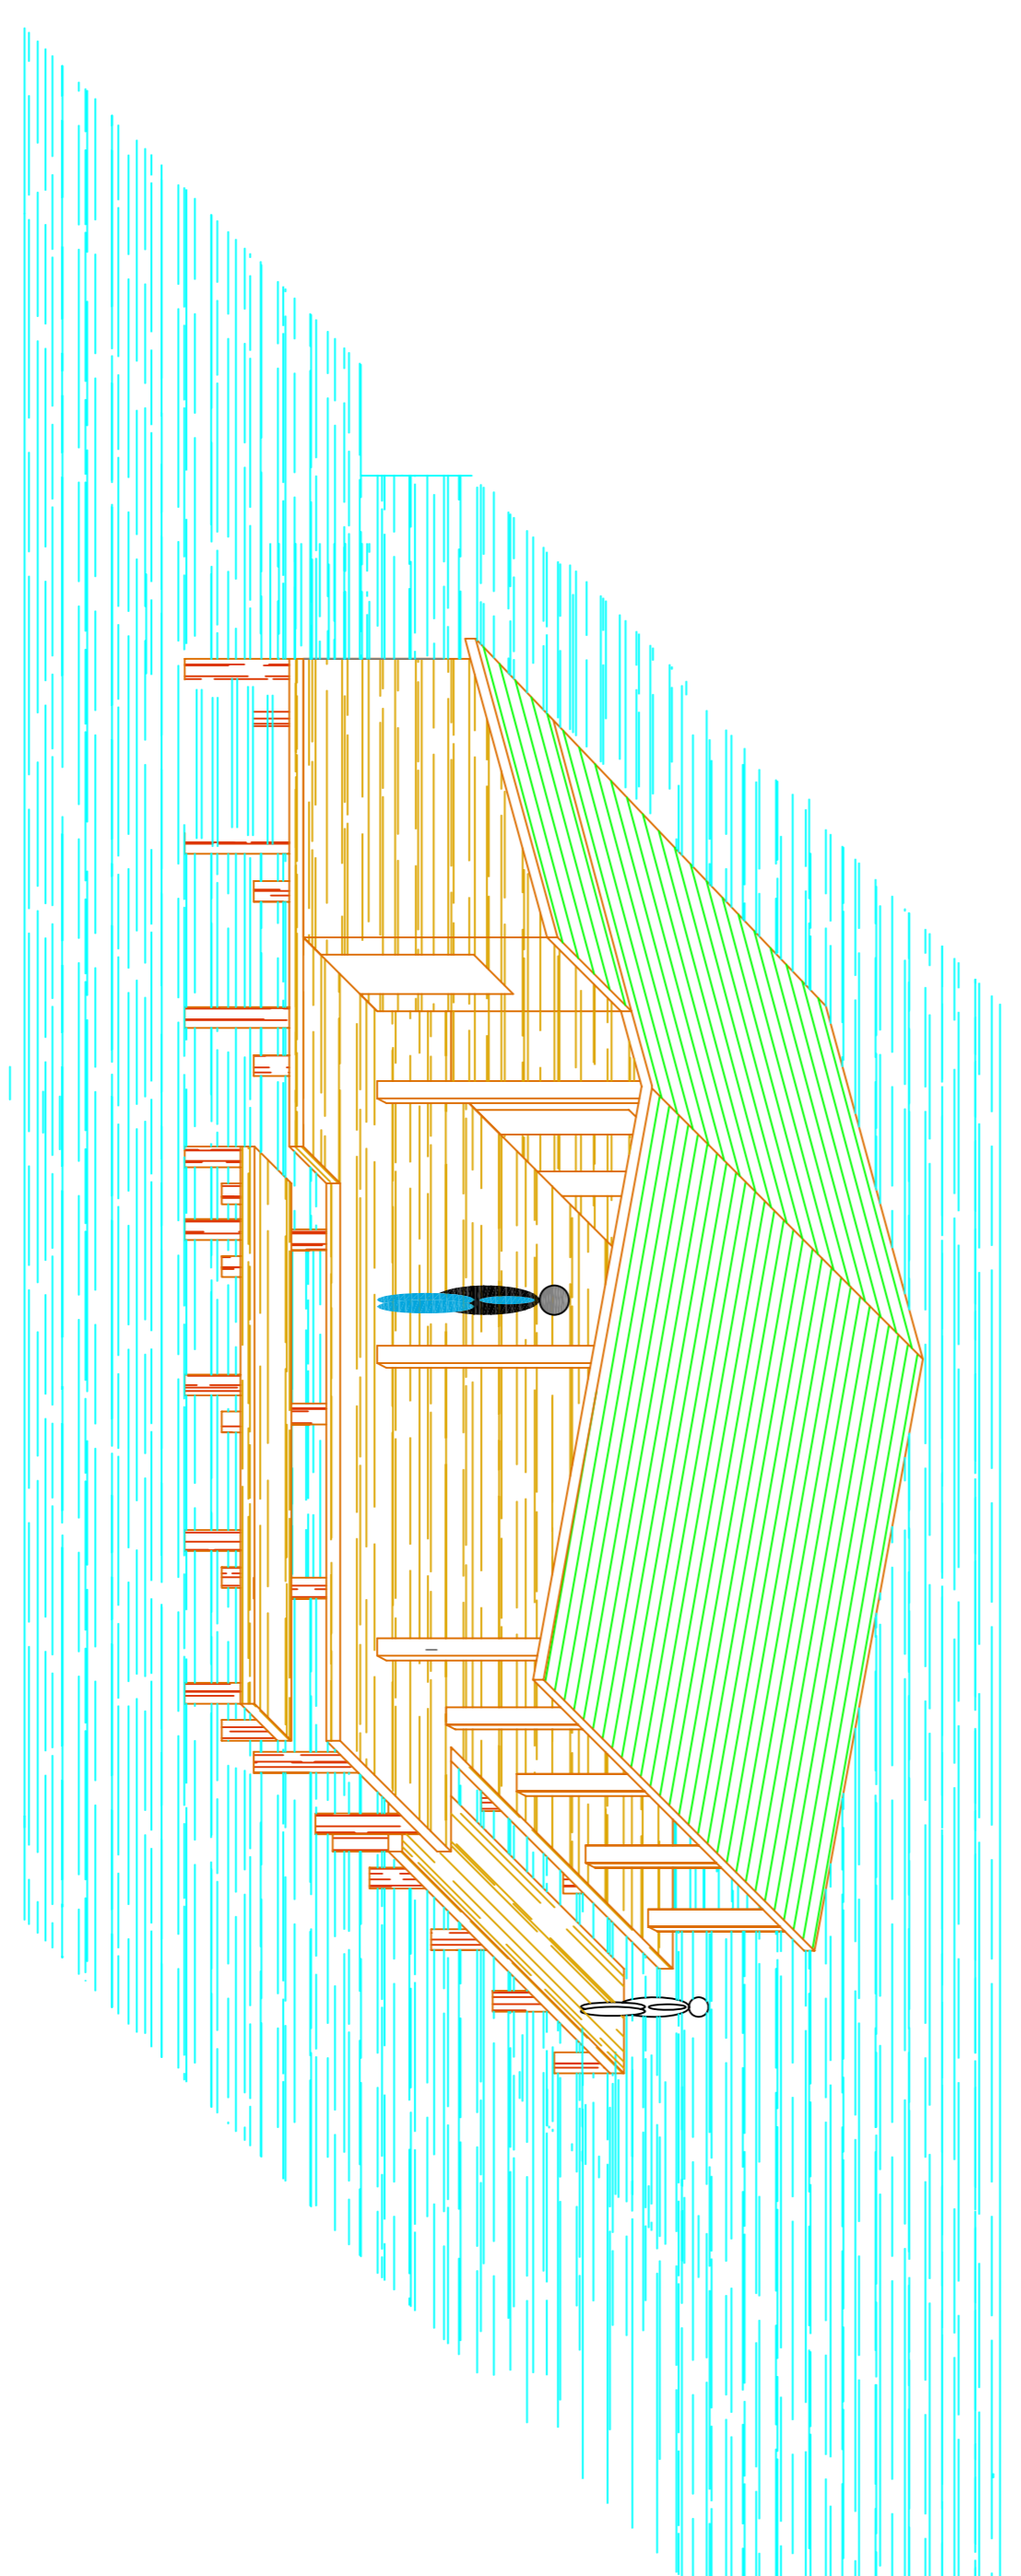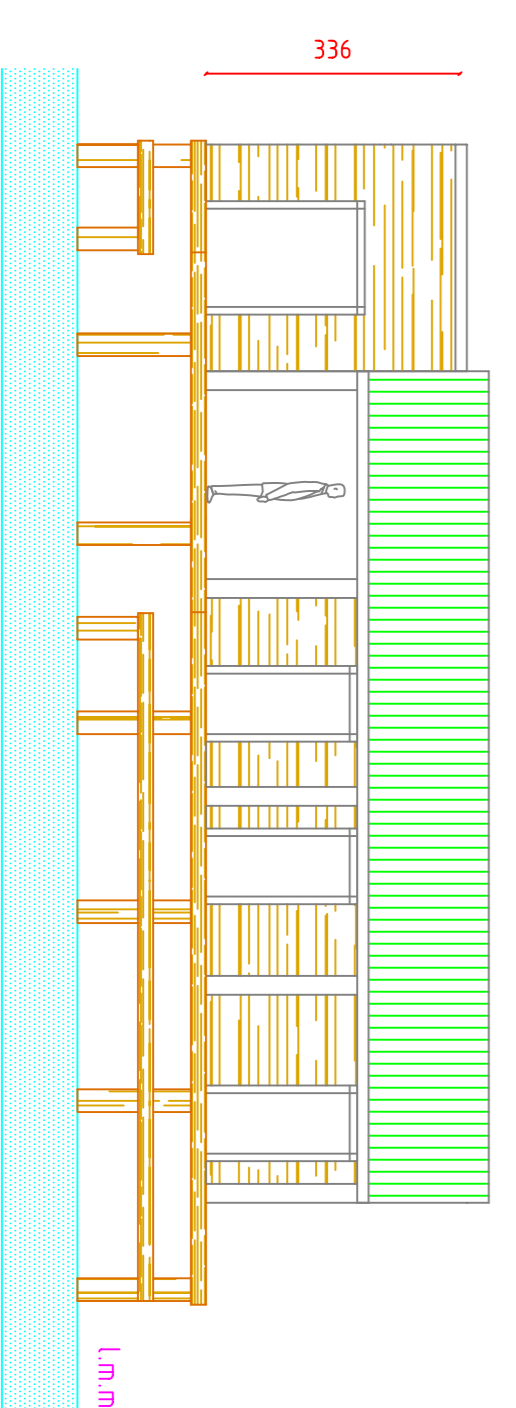

N° OGGETTI ALLEGATI

|      |  |
|------|--|
| 11   | PRODOTTORE   |
| 12   | NOTE TECNICHE DI ATTUAZIONE  |
| 13   | NOTE TECNICHE DI ATTUAZIONE  |
REGIONE VENETO PROVINCIA DI VENEZIA

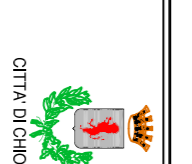

SETTORE URBANISTICA

STUDIO DI PROGETTAZIONE

PER LE ATTIVITA' DI MOLLUSCICOLTURA

VARIANTE AL P.R.G.

SCHEMA TIPOLOGICO

DI DIMENSIONI DIMENSIONALI

NELLA LAGUNA DI CHIOGGIA

(PROGETTO E TIPO)

TAVOLA 14

Scale 1:100